


1 Bestek - -1 Kelder
1 : 100


- Betonkolom 300x600
- Betonkolom 300x300
- Constructieve Betonwand 300mm
- Houtskeletbouw woningscheidend 300mm
- Houtskeletbouw 220mm gevelbekleding type 1
- Houtskeletbouw 220mm gevelbekleding type 2
- Houtskeletbouw 220mm gevelbekleding type 3
- Binnenwand kalkzandsteen 100mm
- Isolatie
- Afwerkvloer
- Balk geschaafd hout 71x171mm
- Dakpakket 230mm
- Dakrand 740mm
- Dakrand 500mm

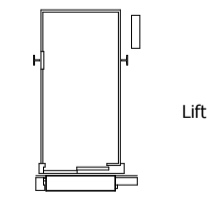

Bouwkundige
Legenda
1 : 100


revisie:	datum:
1:	
2:	
3:	
4:	
5:	

Develop & Design			
opdrachtgever:	Dhr. Krabbedam	fase:	Bestek
project:	Woonbedrijfsgebouw	datum:	6-6-2011 22:54:23
omschrijving:	Plattegrond Kelder	formaat:	
		schaal:	1 : 100
		getekend:	D&D
		werk:	0001
		blad:	Bouw-1

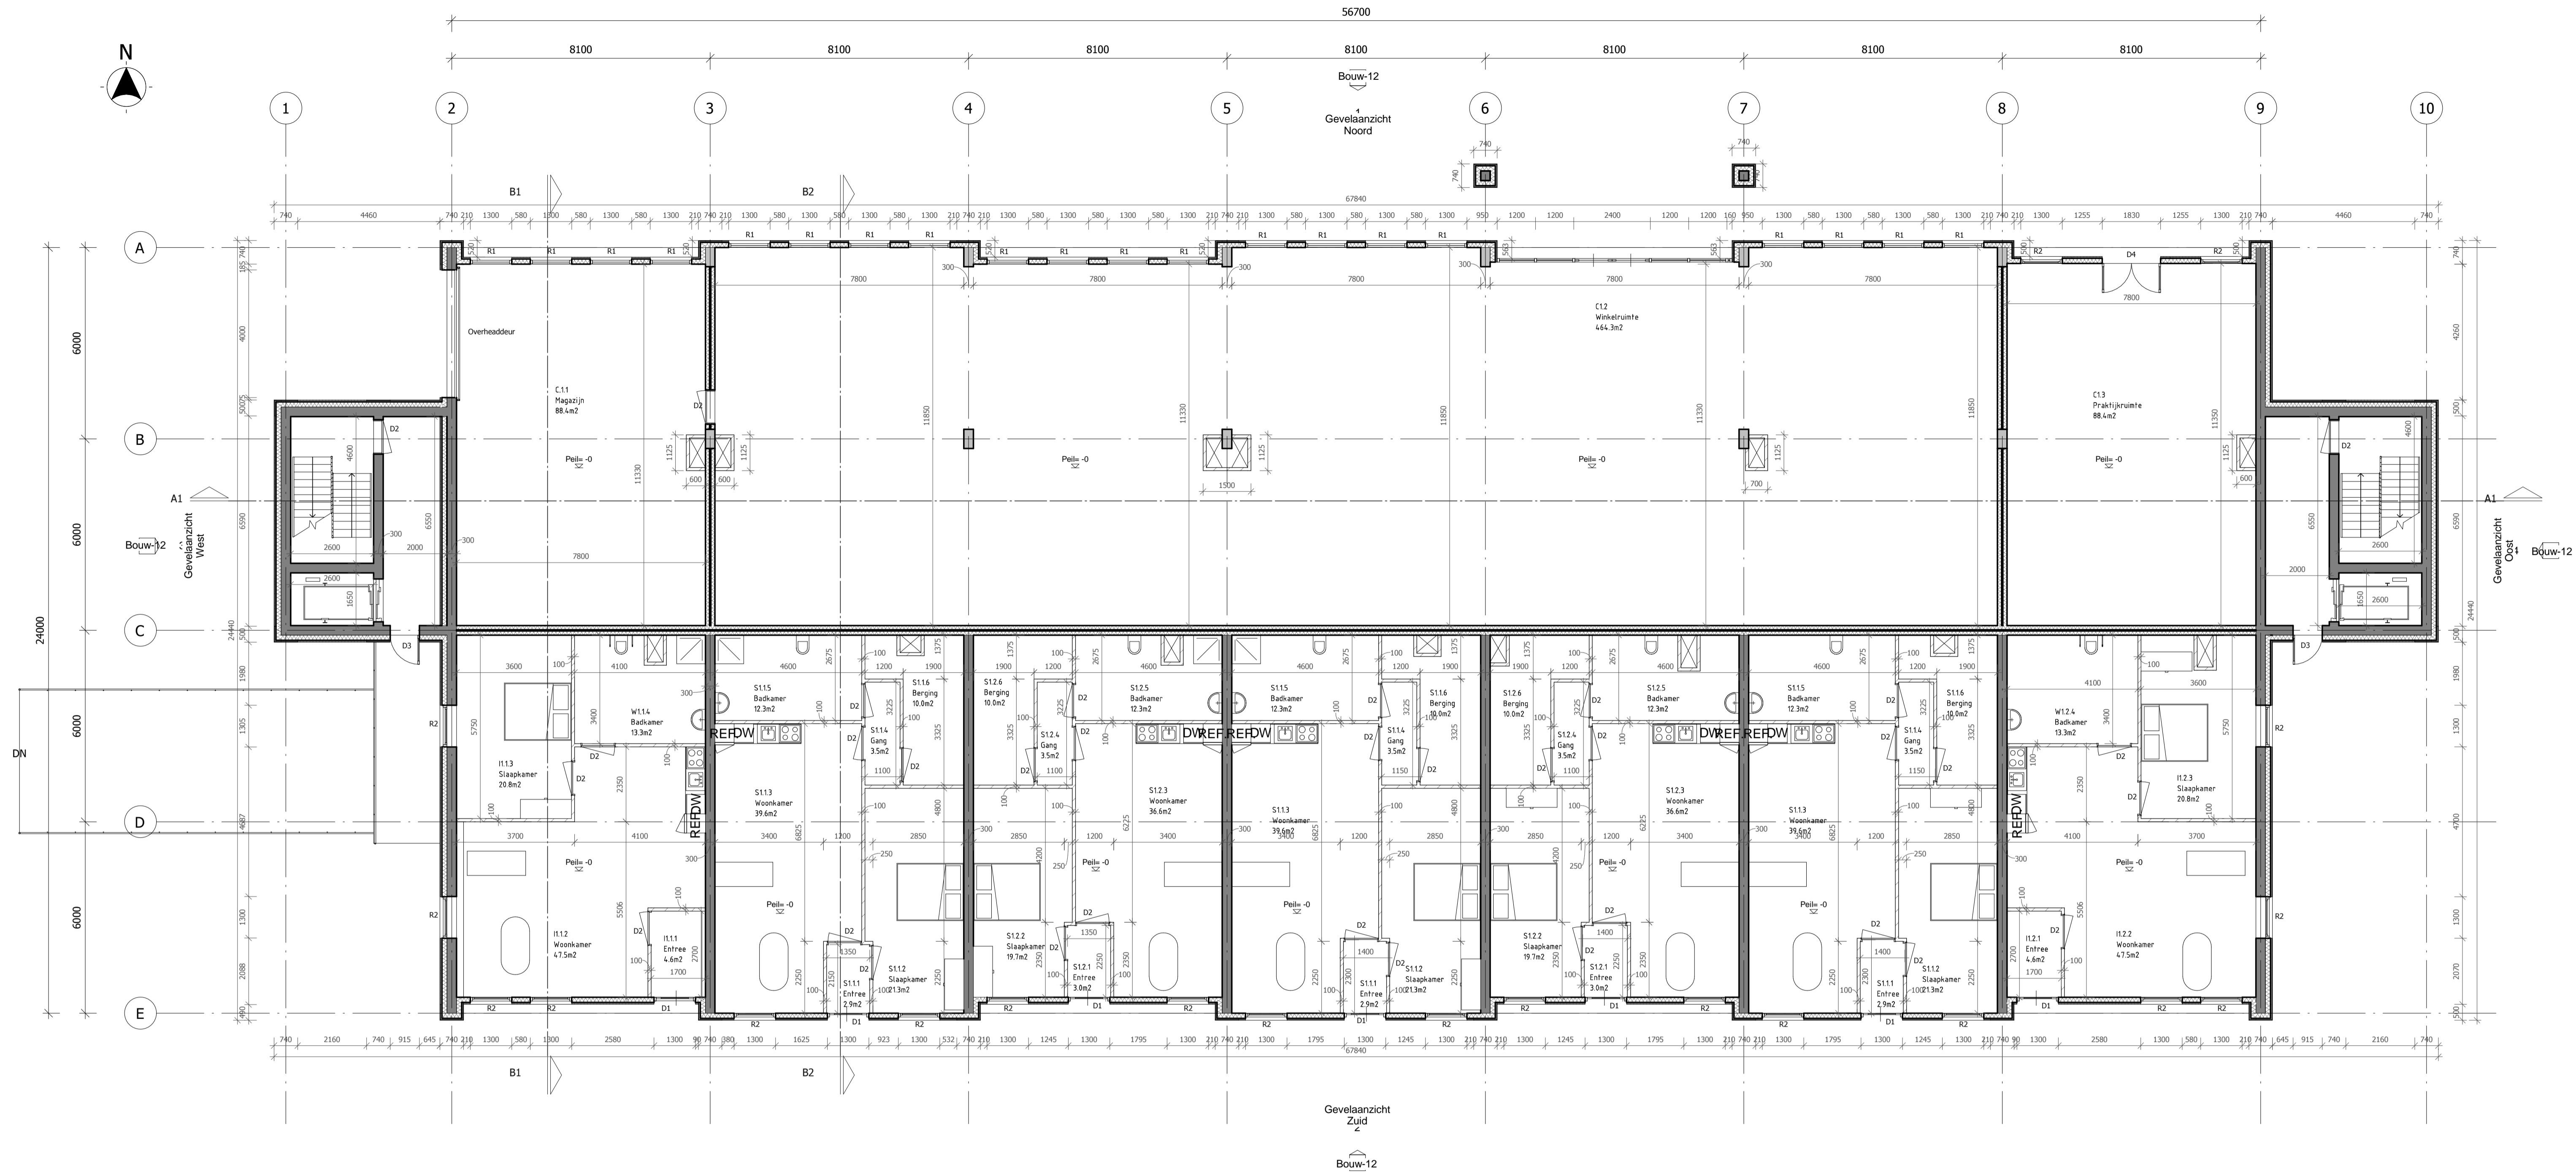

1 Bestek - 0 Begane Grond
1 : 100



- Betonkolom 300x600
- Betonkolom 300x300
- Constructieve Betonwand 300mm
- Houskeletbouw woningscheidend 300mm
- Houskeletbouw 220mm gevelbekleding type 1
- Houskeletbouw 220mm gevelbekleding type 2
- Houskeletbouw 220mm gevelbekleding type 3
- Binnenwand kalkzandsteen 100mm
- Isolatie
- Afwerkvloer
- Balk geschaafd hout 71x171mm
- Dakpakket 230mm
- Dakrand 740mm
- Dakrand 500mm

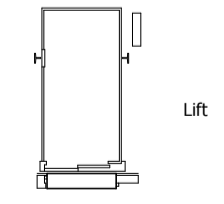

Bouwkundige Legenda
1 : 100


revisie:	datum:
1:	
2:	
3:	
4:	
5:	

Develop & Design			
opdrachtgever:	Dhr. Krabbedam	fase:	Bestek
project:	Woonbedrijfsgebouw	datum:	6-6-2011 22:54:26
omschrijving:	Plattegrond Begane Grond	formaat:	
		schaal:	1 : 100
		getekend:	D&D
		werk:	0001
		blad:	Bouw-2

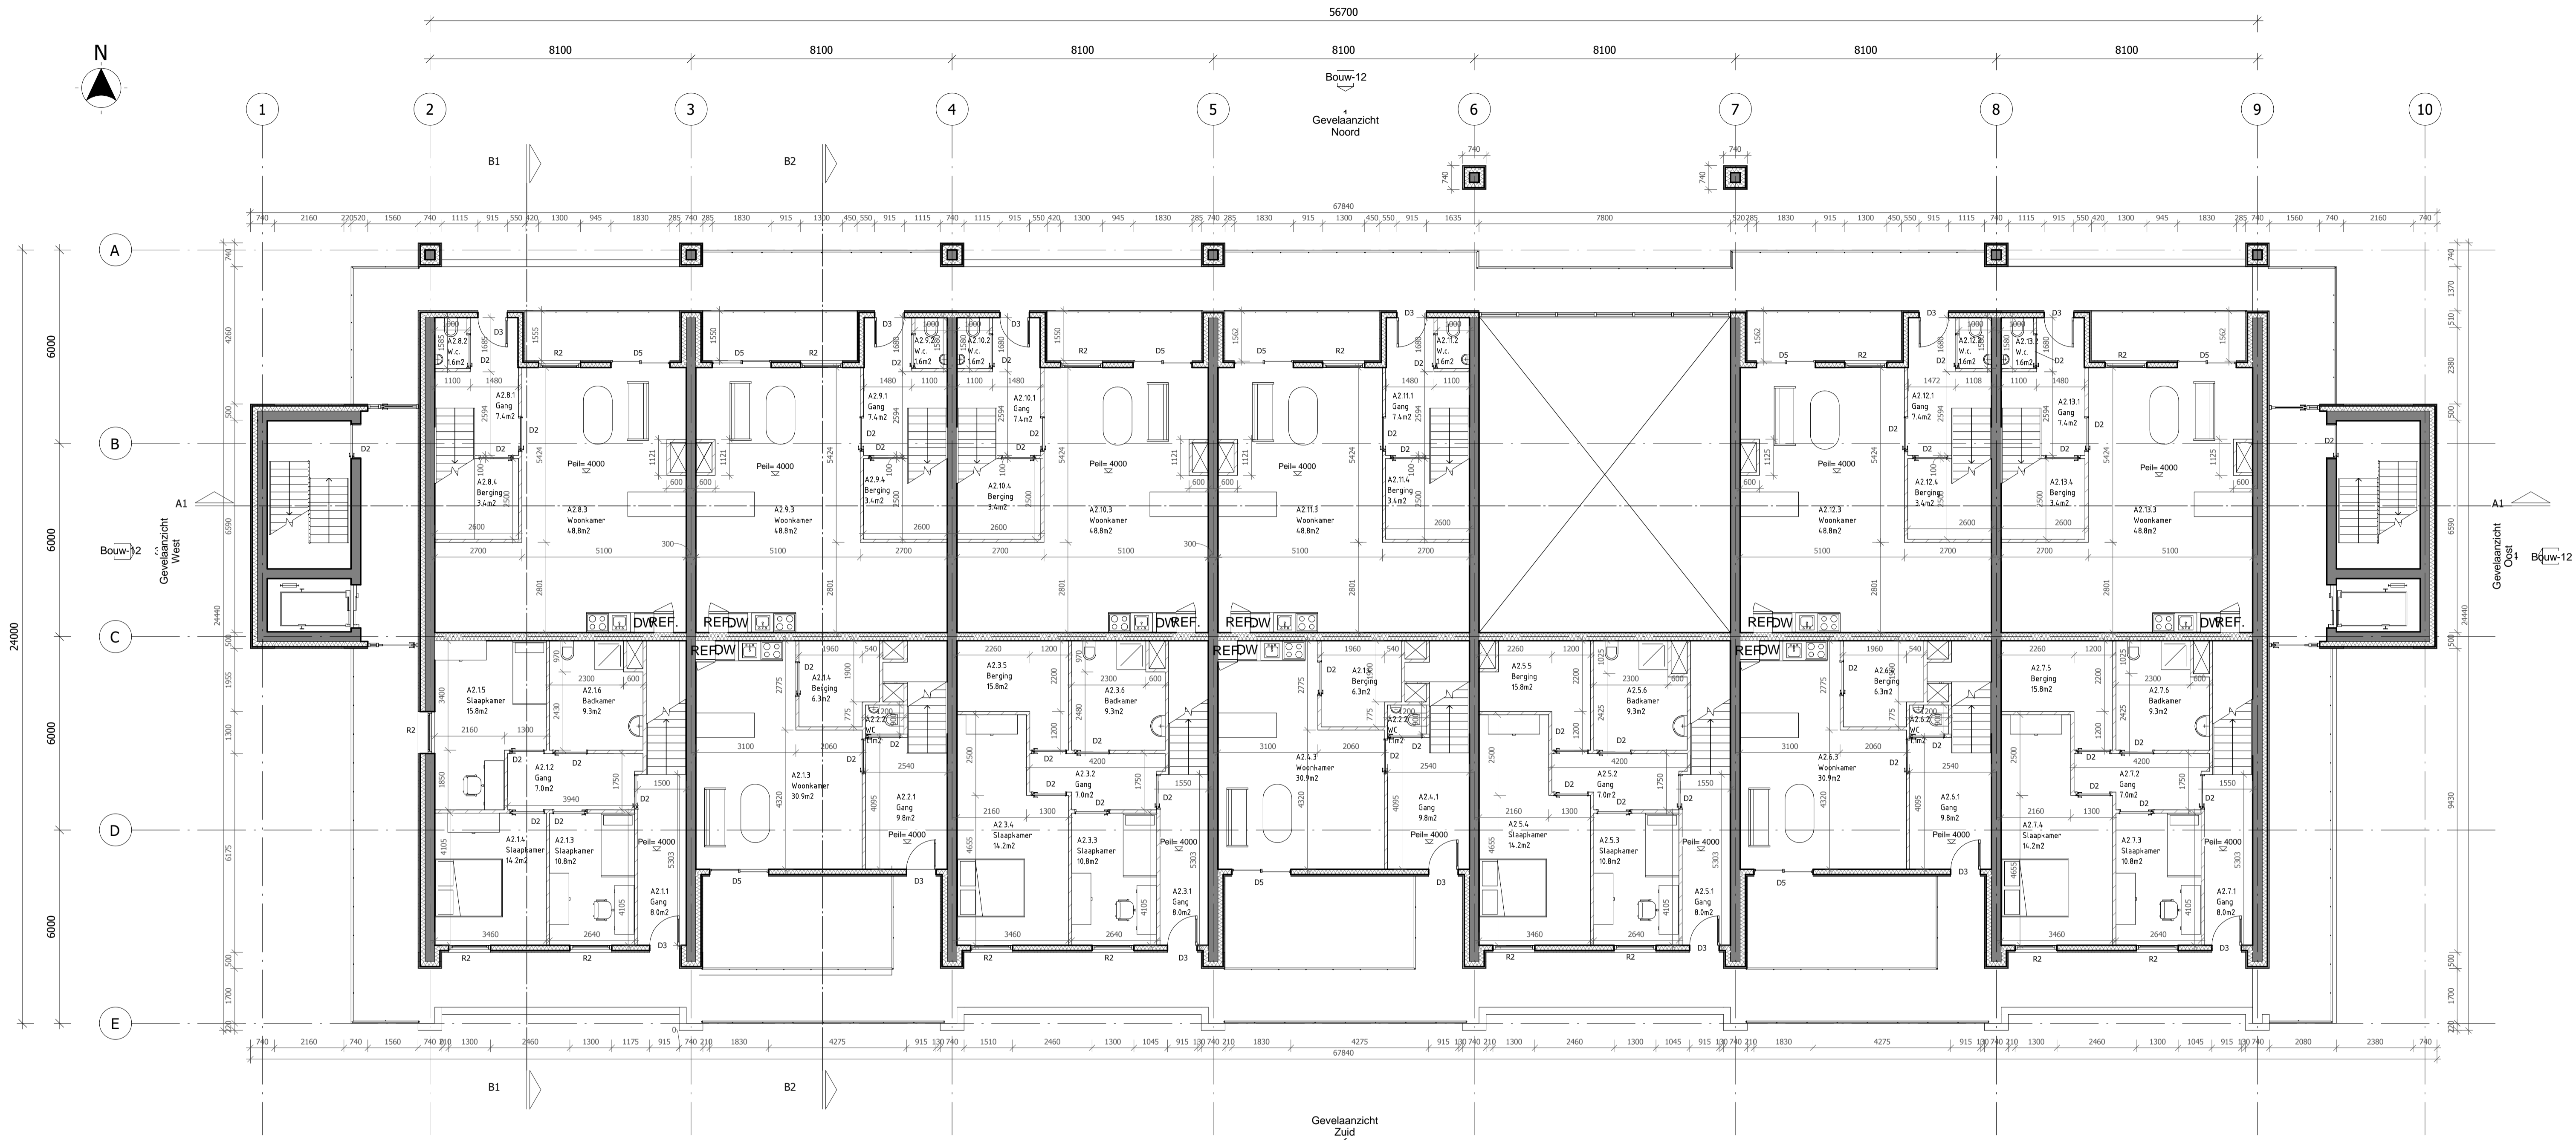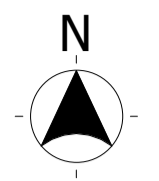

1 Bestek - 1e Verdieping
1 : 100

- Betonkolom 300x600
- Betonkolom 300x300
- Constructieve Betonwand 300mm
- Houtskeletbouw warringscheidend 300mm
- Houtskeletbouw 220mm gevelbekleding type 1
- Houtskeletbouw 220mm gevelbekleding type 2
- Houtskeletbouw 220mm gevelbekleding type 3
- Binnenwand kalkzandsteen 100mm
- Isolatie
- Afwerkvloer
- Balk geschaafd hout 71x171mm
- Dakpakket 230mm
- Dakrand 740mm
- Dakrand 500mm

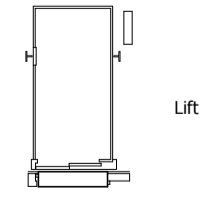

Bouwkundige Legenda
1 : 100

revisie:	datum:
1:	
2:	
3:	
4:	
5:	

Develop & Design

opdrachtgever: **Dhr. Krabbedam**

project: **Woonbedrijfsgebouw**

omschrijving: **Plattegrond 1e Verdieping**

fase: **Bestek**

datum: **6-6-2011 22:54:28**



formaat:

schaal: **1 : 100**

getekend: **D&D**


werk: **0001**

blad: **Bouw-3**

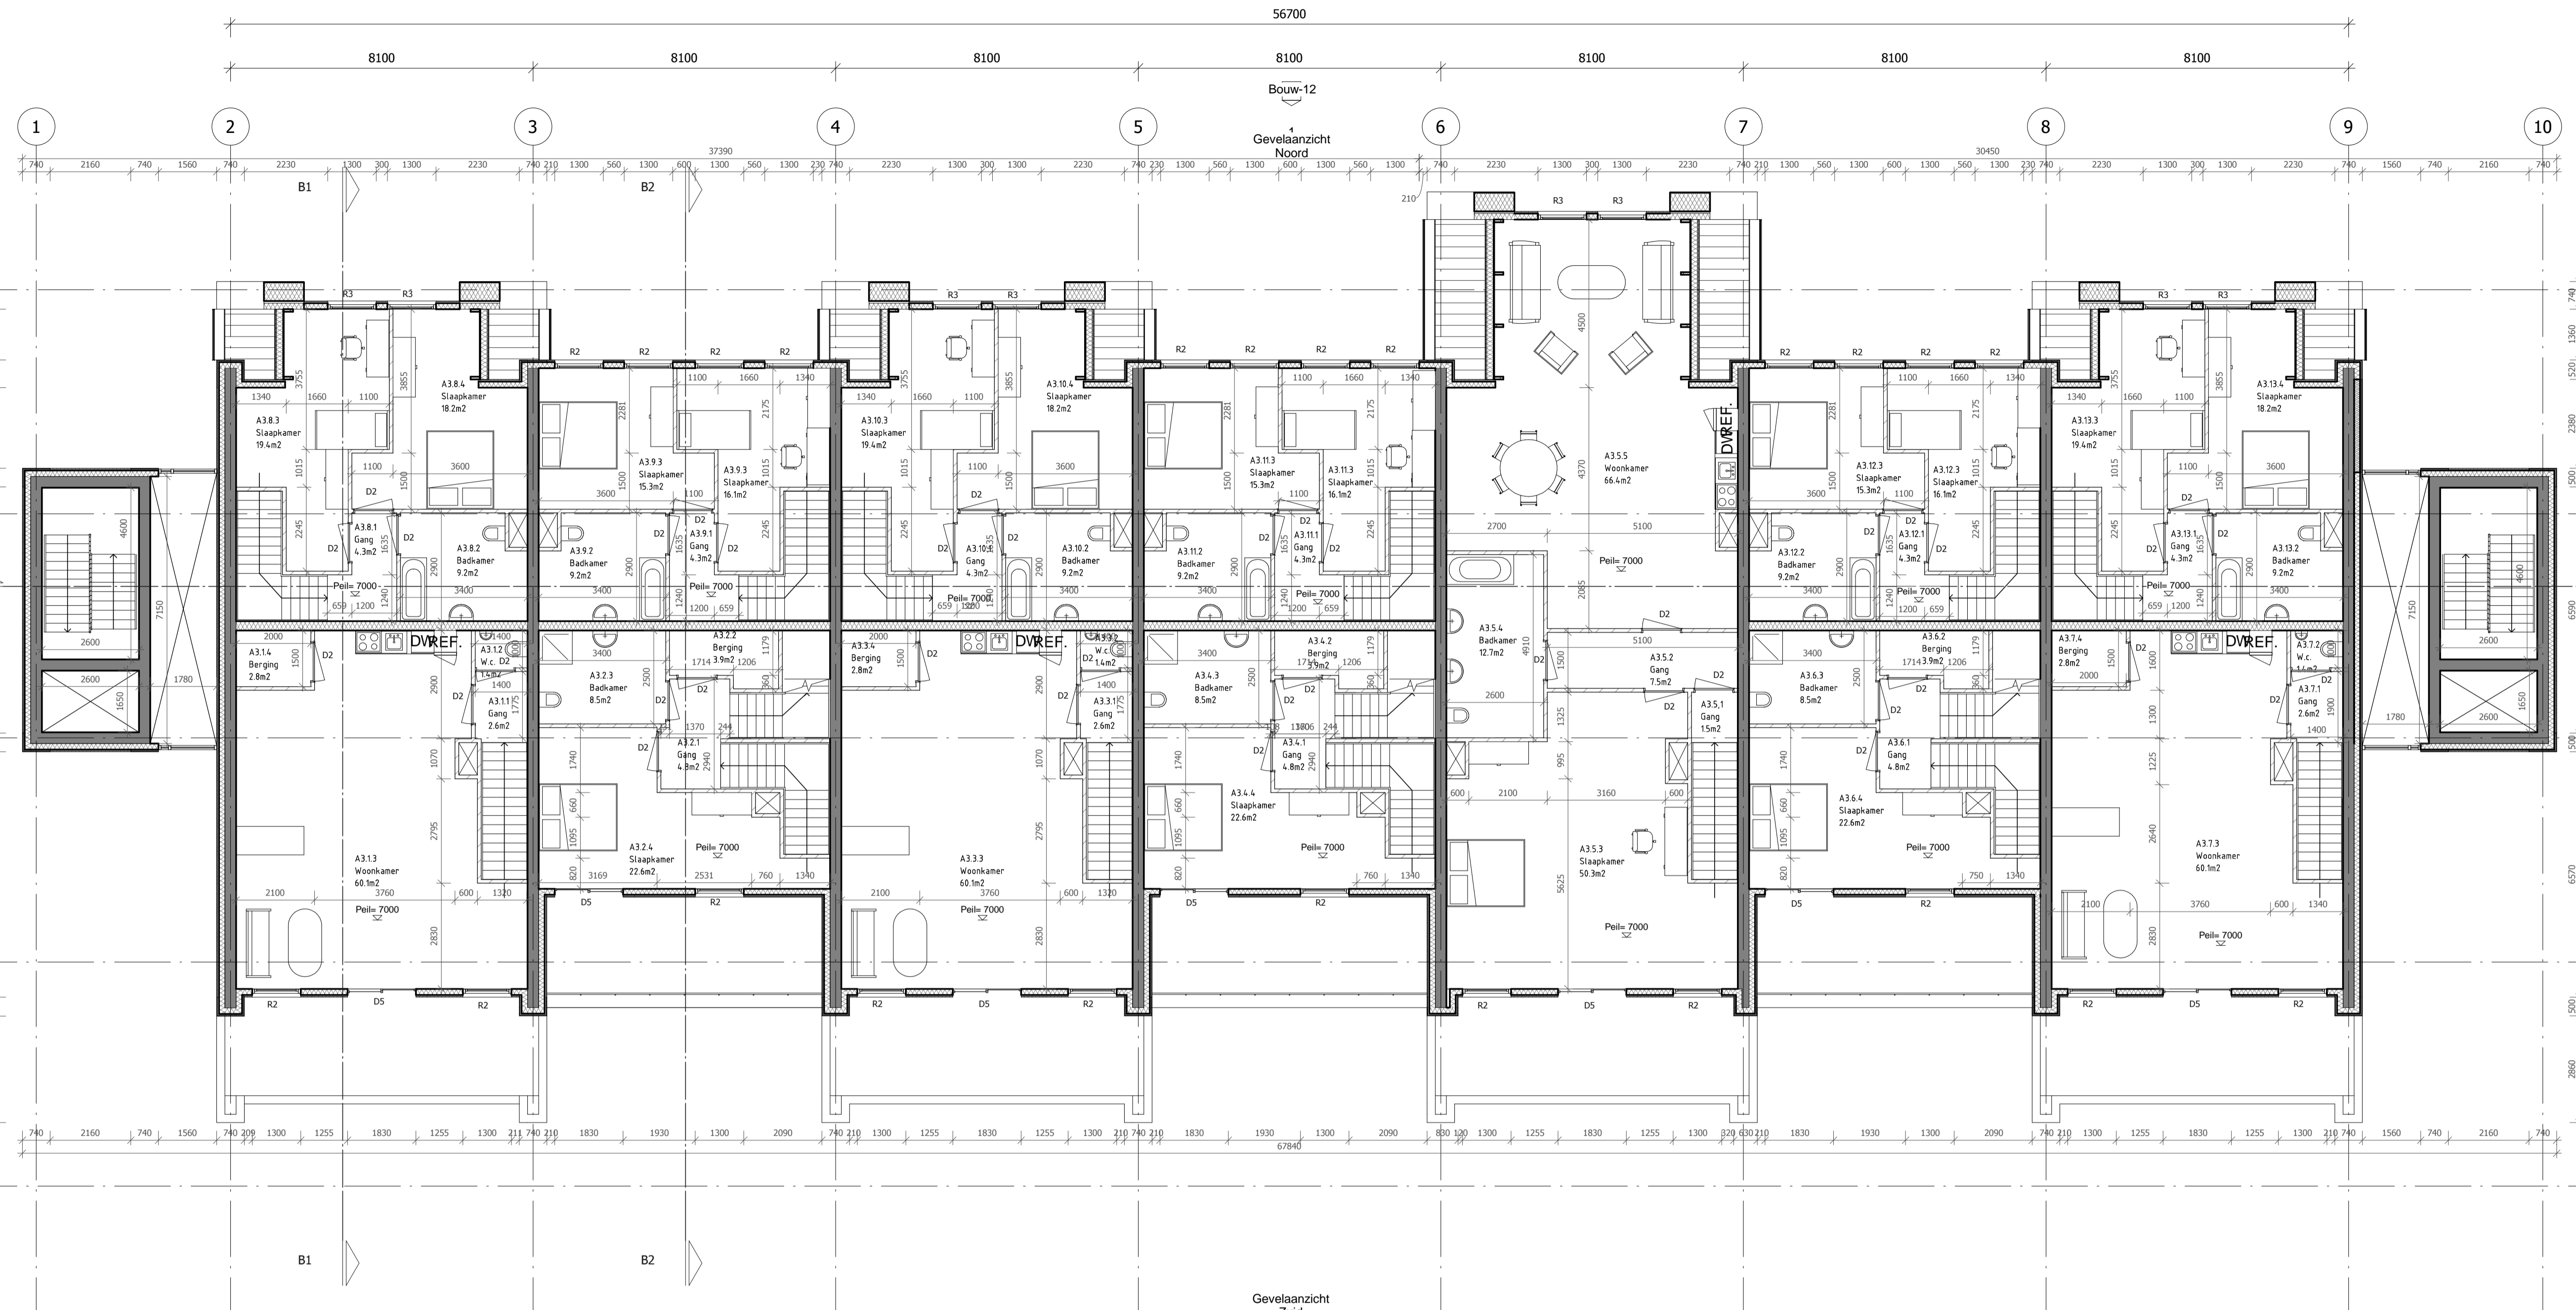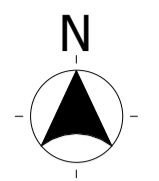

1 Bestek - 2e Verdieping
1 : 100

- Betonkolom 300x600
- Betonkolom 300x300
- Constructieve Betonwand 300mm
- Houtskeletbouw woningscheidend 300mm
- Houtskeletbouw 220mm gevelbekleding type 1
- Houtskeletbouw 220mm gevelbekleding type 2
- Houtskeletbouw 220mm gevelbekleding type 3
- Binnenwand kalkzandsteen 100mm
- Isolatie
- Afwerkplaat
- Balk geschaafd hout 71x171mm
- Dakpakket 230mm
- Dakrand 740mm
- Dakrand 500mm


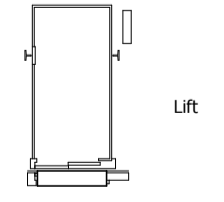


Develop & Design




opdrachtgever: Dhr. Krabbedam
 project: Woonbedrijfsgebouw
 omschrijving: Plattegrond 2e Verdieping

revisie:	datum:
1:	
2:	
3:	
4:	
5:	
fase:	Bestek
datum:	6-6-2011 22:54:31
formaat:	
schaal:	1 : 100
getekend:	D&D
werk:	0001
blad:	Bouw-4

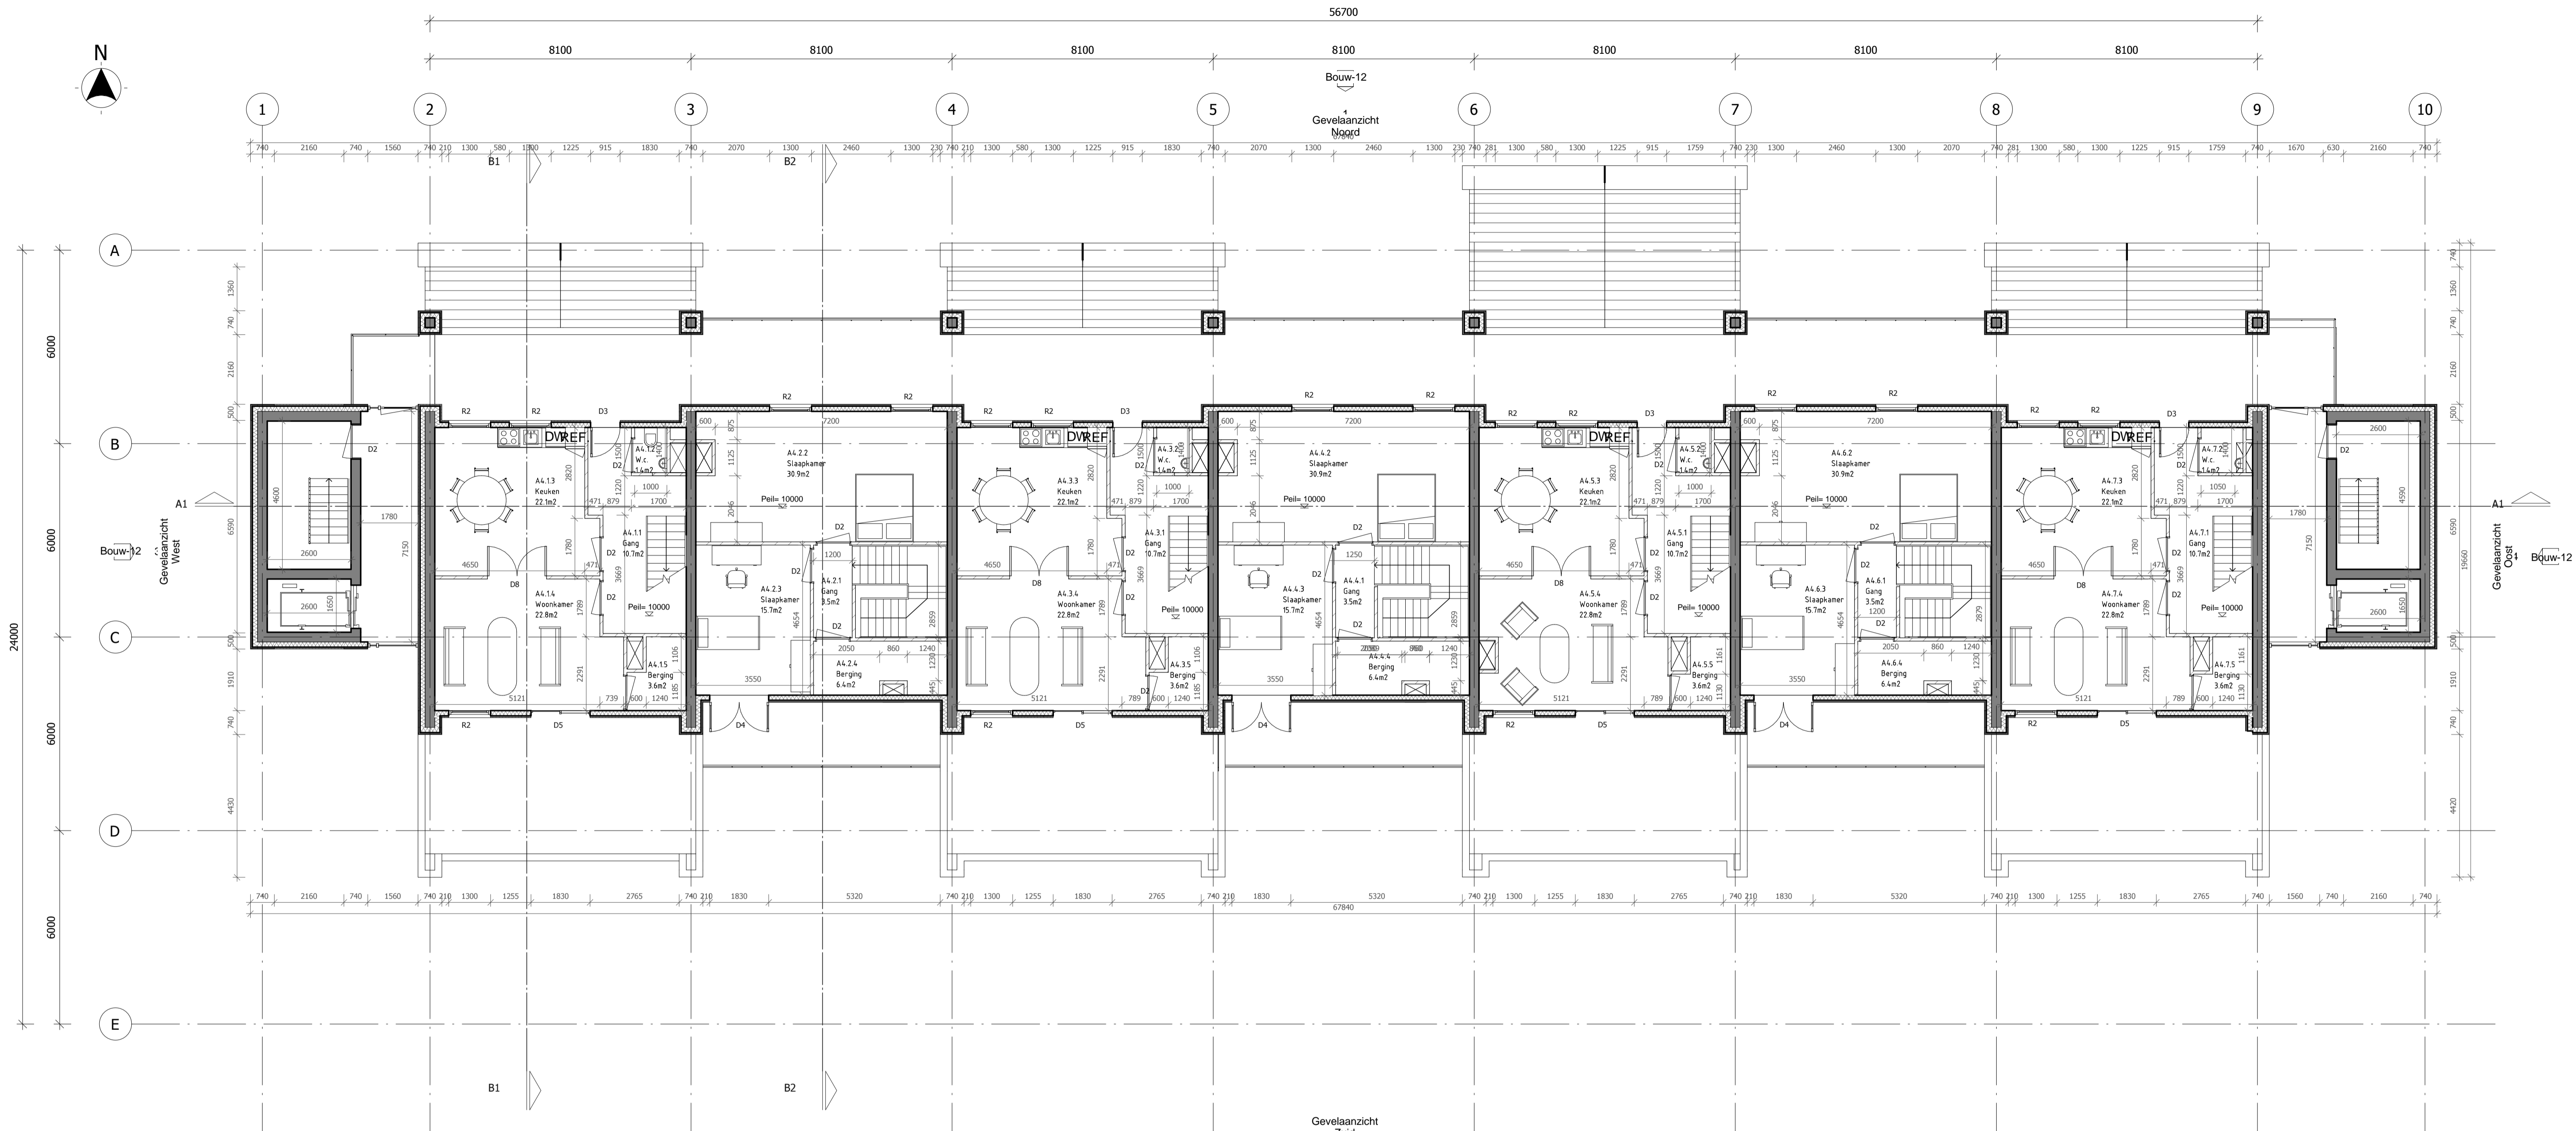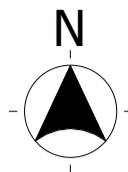

1 Bestek - 3e Verdieping
1 : 100

- Betonkolom 300x600
- Betonkolom 300x300
- Constructieve Betonwand 300mm
- Houtskeldebouw woningscheidend 300mm
- Houtskeldebouw 220mm gevelbekleding type 1
- Houtskeldebouw 220mm gevelbekleding type 2
- Houtskeldebouw 220mm gevelbekleding type 3
- Binnenwand kalkzandsteen 100mm
- Isolatie
- Afwerkvloer
- Balk geschaafd hout 71x171mm
- Dakpakket 230mm
- Dakrand 740mm
- Dakrand 500mm

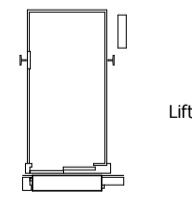

Lift

Bouwkundige Legenda
1 : 100

revisie:	datum:
1:	
2:	
3:	
4:	
5:	

Develop & Design



fase: Bestek
datum: 6-6-2011 22:54:33
formaat:

opdrachtgever: Dhr. Krabbedam

schaal: 1 : 100


project: Woonbedrijfsgebouw

getekend: D&D

omschrijving: Plattegrond 3e Verdieping


werk: 0001

blad: Bouw-5

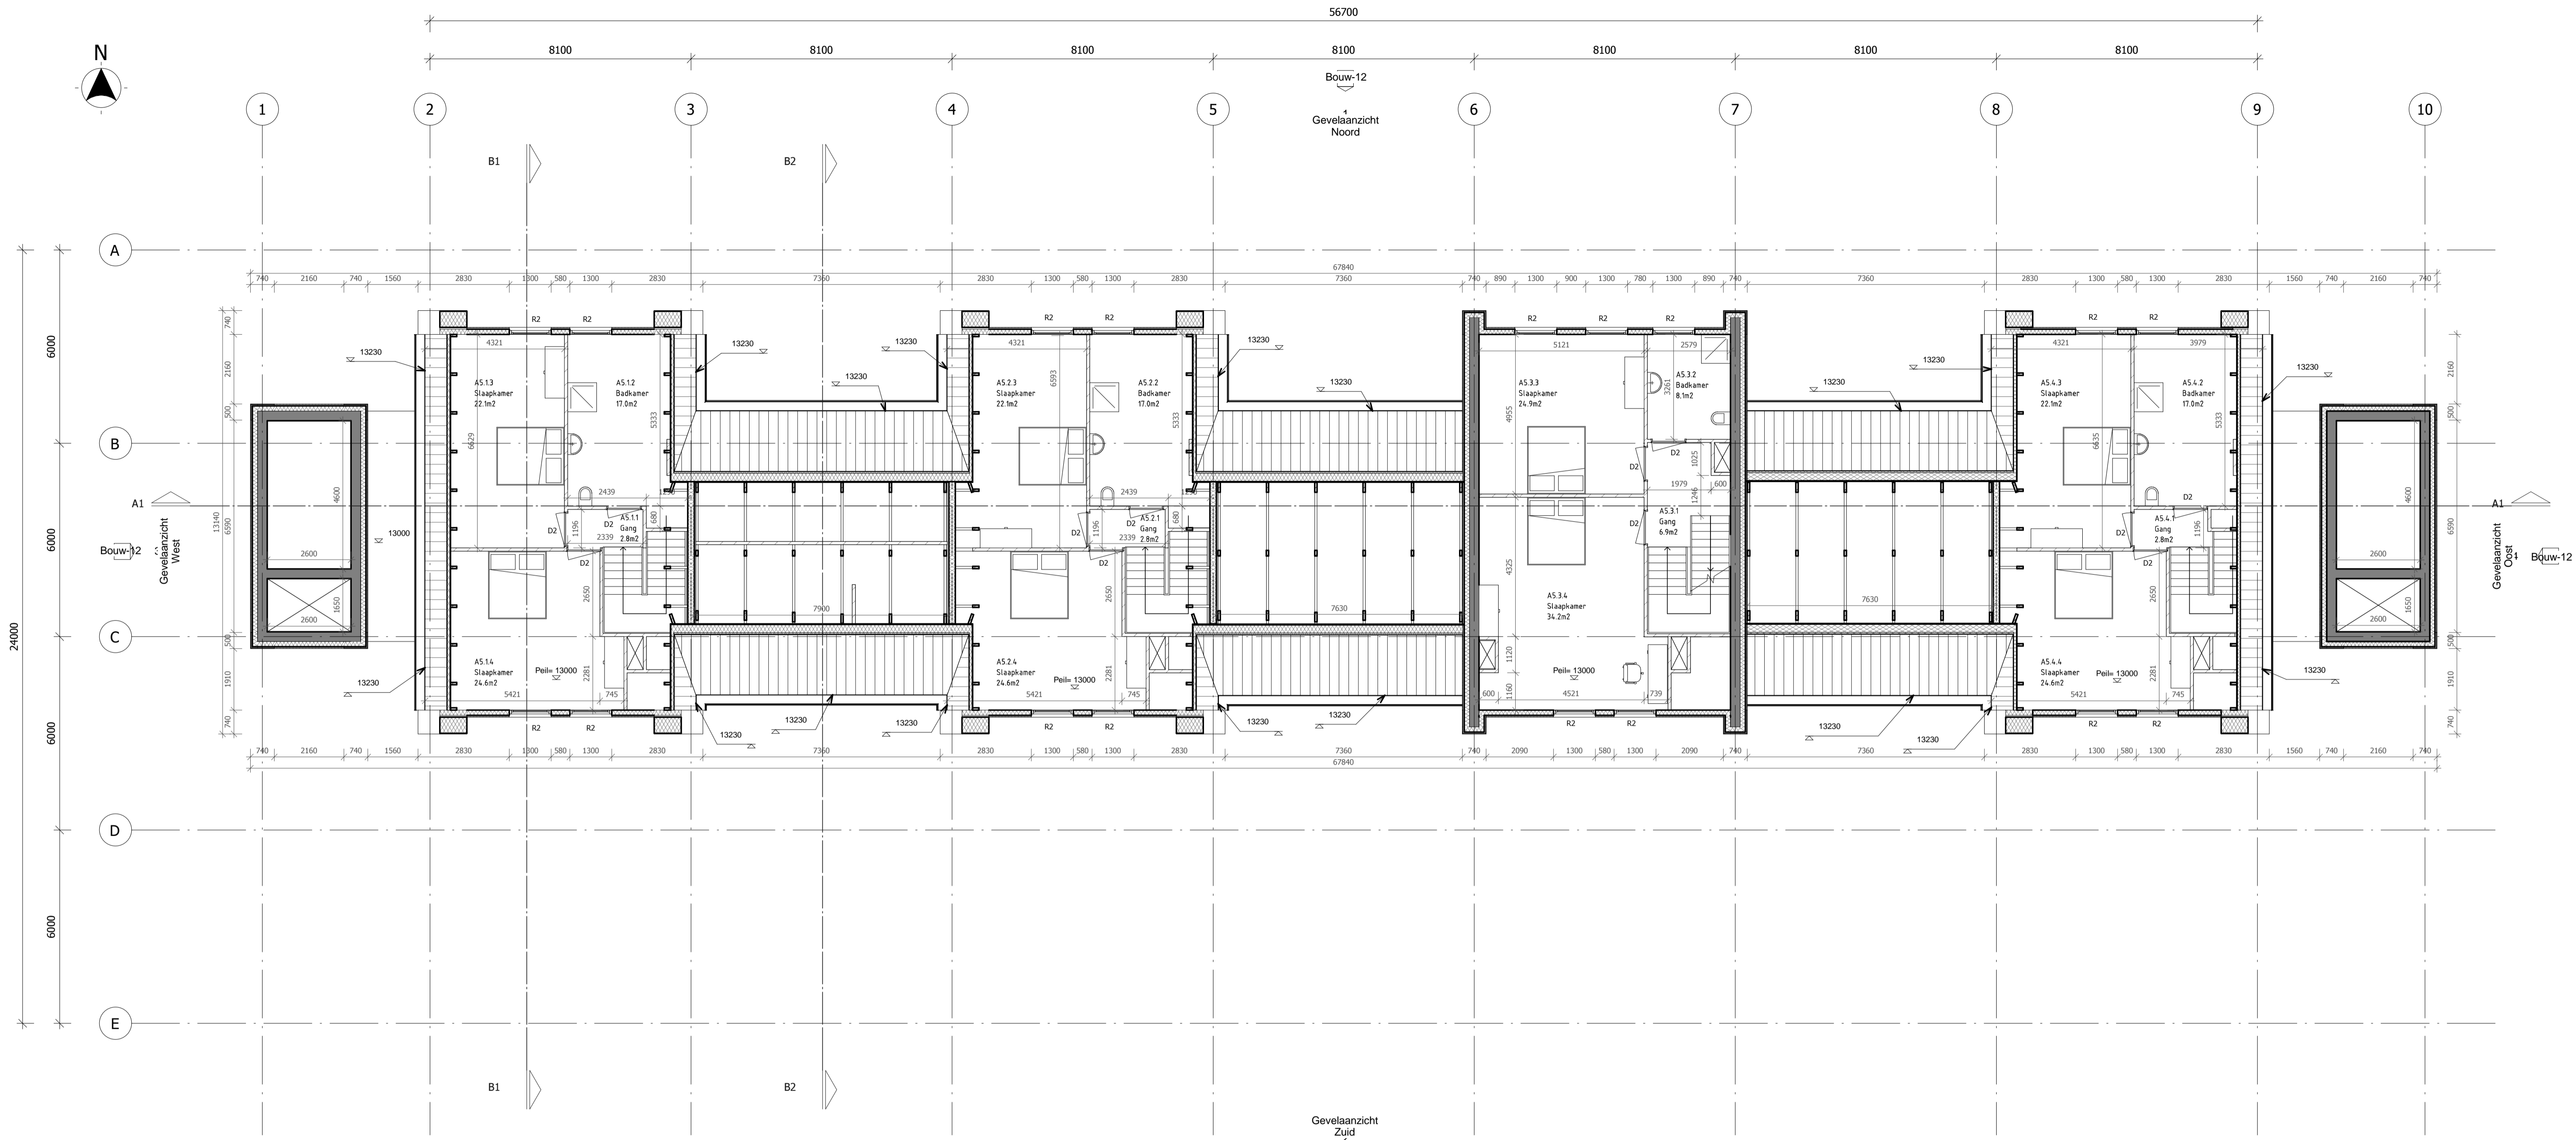


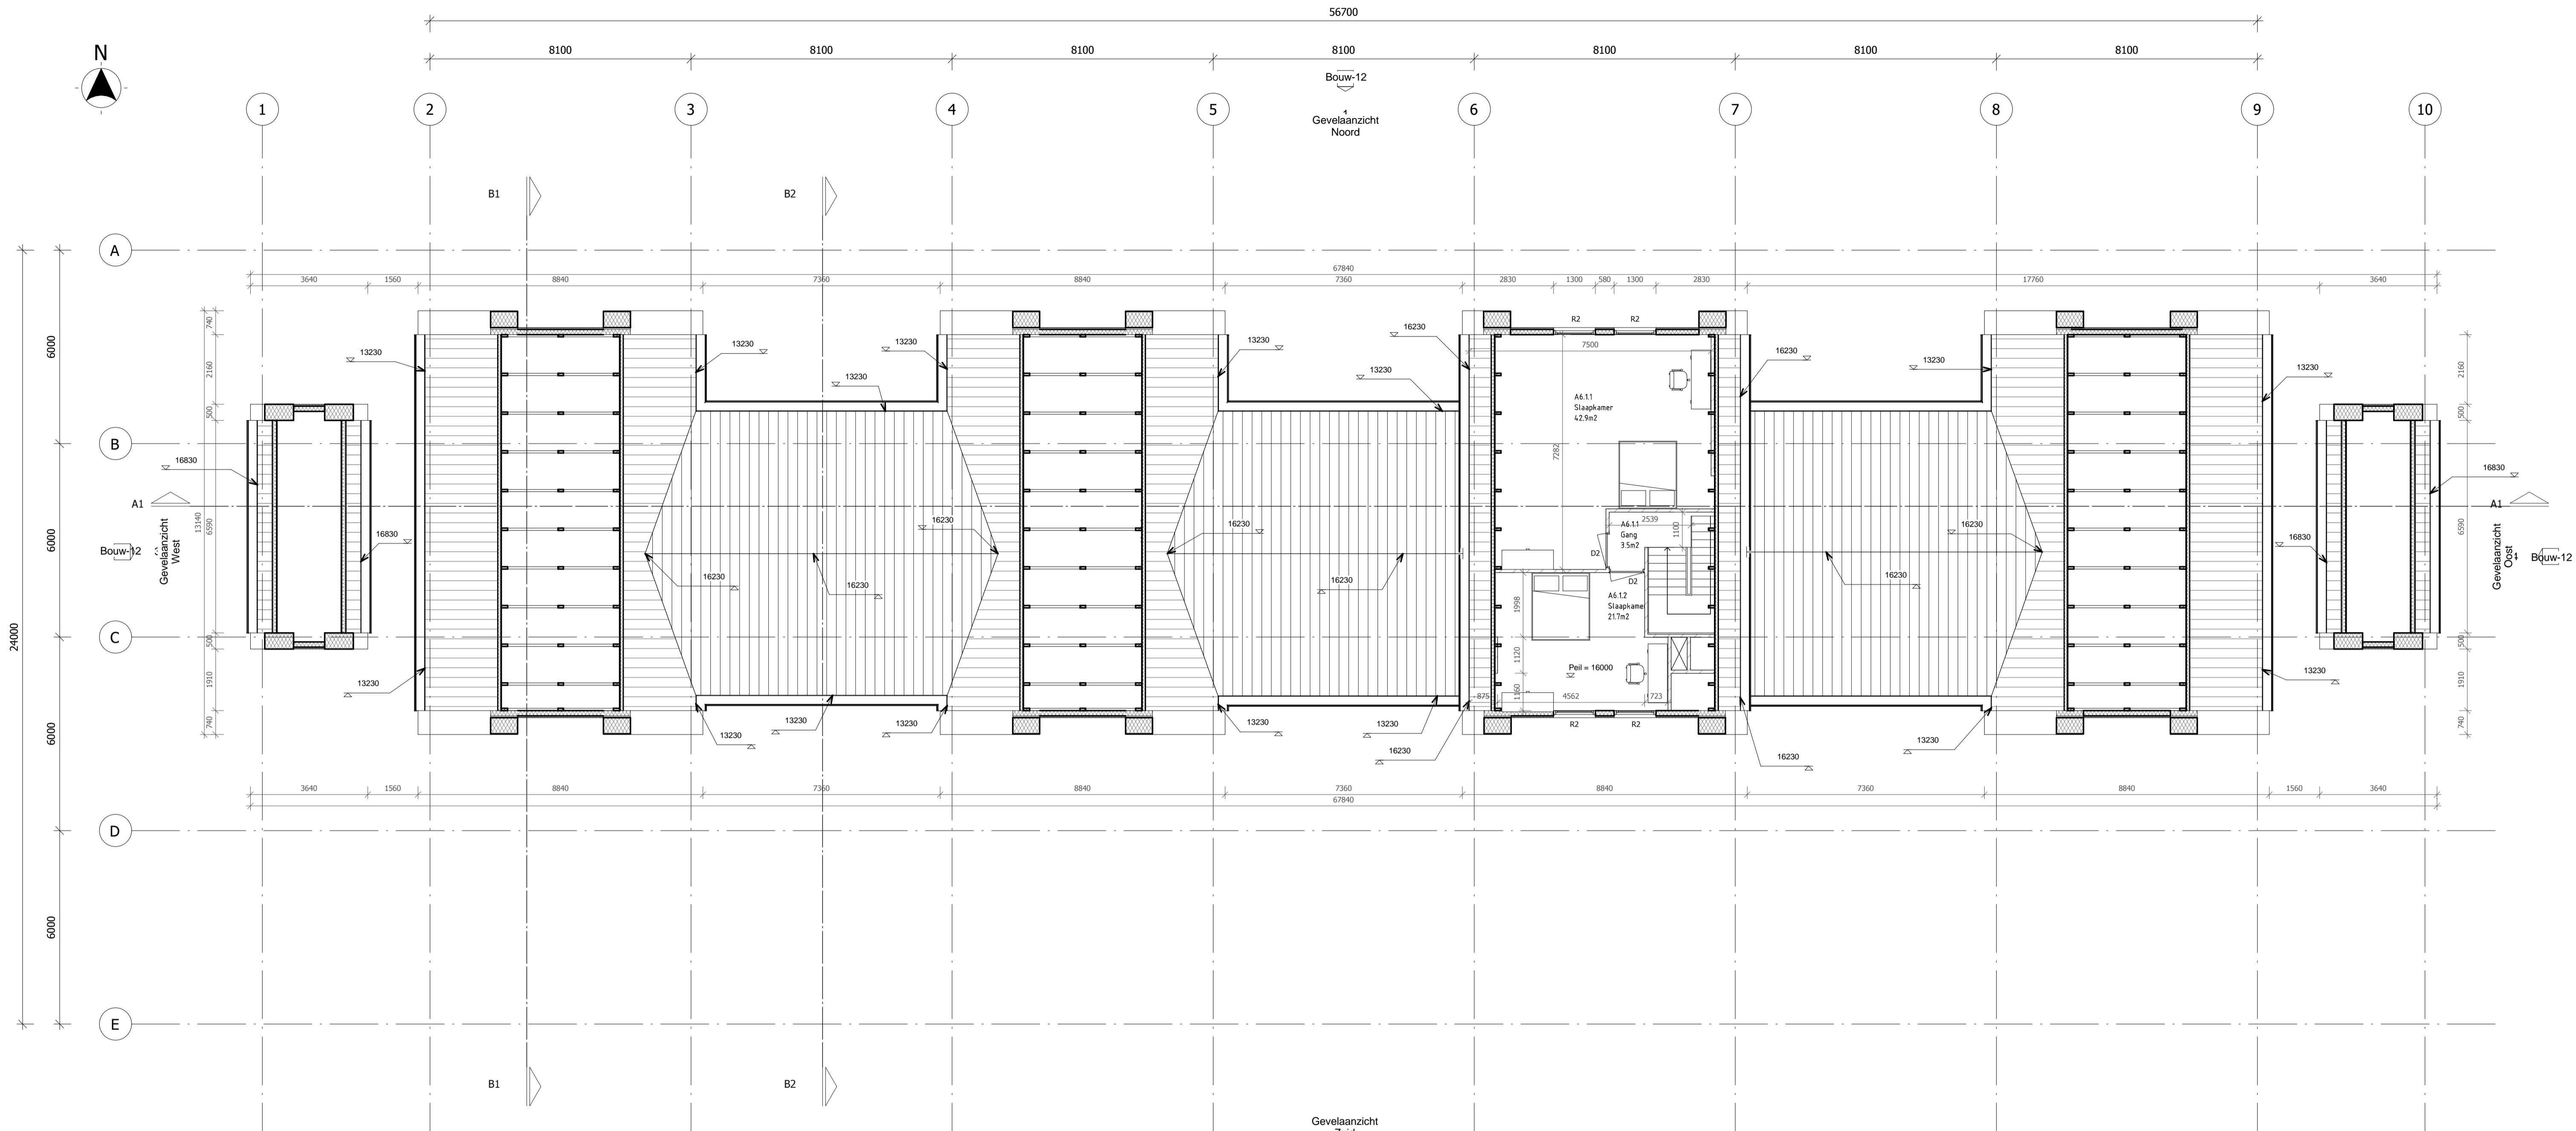
1 Bestek - 4e Verdieping
1 : 100

- Bouwkundige Legenda**
1 : 100
- Betonkolom 300x600
 - Betonkolom 300x300
 - Constructieve Betonwand 300mm
 - Houtskeletbouw woningscheidend 300mm
 - Houtskeletbouw 220mm gevelbekleding type 1
 - Houtskeletbouw 220mm gevelbekleding type 2
 - Houtskeletbouw 220mm gevelbekleding type 3
 - Binnenwand kalkzandsteen 100mm
 - Isolatie
 - Afwerkplaat
 - Balk geschaafd hout 71x171mm
 - Dakpakket 230mm
 - Dakrand 740mm
 - Dakrand 500mm

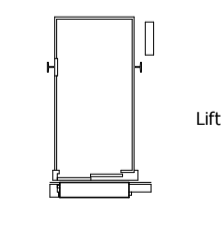


Lift

<p>Develop & Design</p> 		revisie: datum: 1: 2: 3: 4: 5:
opdrachtgever: Dhr. Krabbedam project: Woonbedrijfsgebouw omschrijving: Plattegrond 4e Verdieping	fase: Bestek datum: 6-6-2011 22:54:34 formaat: schaal: 1 : 100 getekend: D&D werk: 0001 blad: Bouw-6	



1 Bestek - 5e Verdieping
1 : 100


- Betonkolom 300x600
- Betonkolom 300x300
- Constructieve Betonwand 300mm
- Houtskeletbouw woningscheidend 300mm
- Houtskeletbouw 220mm gevelbekleding type 1
- Houtskeletbouw 220mm gevelbekleding type 2
- Houtskeletbouw 220mm gevelbekleding type 3
- Binnenwand kalkzandsteen 100mm
- Isolatie
- Afwerkvloer
- Balk geschaafd hout 71x171mm
- Dakpakket 230mm
- Dakrand 740mm
- Dakrand 500mm

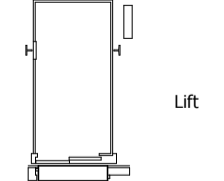

Bouwkundige Legenda
1 : 100

Develop & Design			
opdrachtgever:	Dhr. Krabbedam	fase:	Bestek
project:	Woonbedrijfsgebouw	datum:	6-6-2011 22:54:36
omschrijving:	Plattegrond 5e Verdieping	formaat:	
		schaal:	1 : 100
		getekend:	D&D
		werk:	0001
		blad:	Bouw-7


revisie:	datum:
1:	
2:	
3:	
4:	
5:	

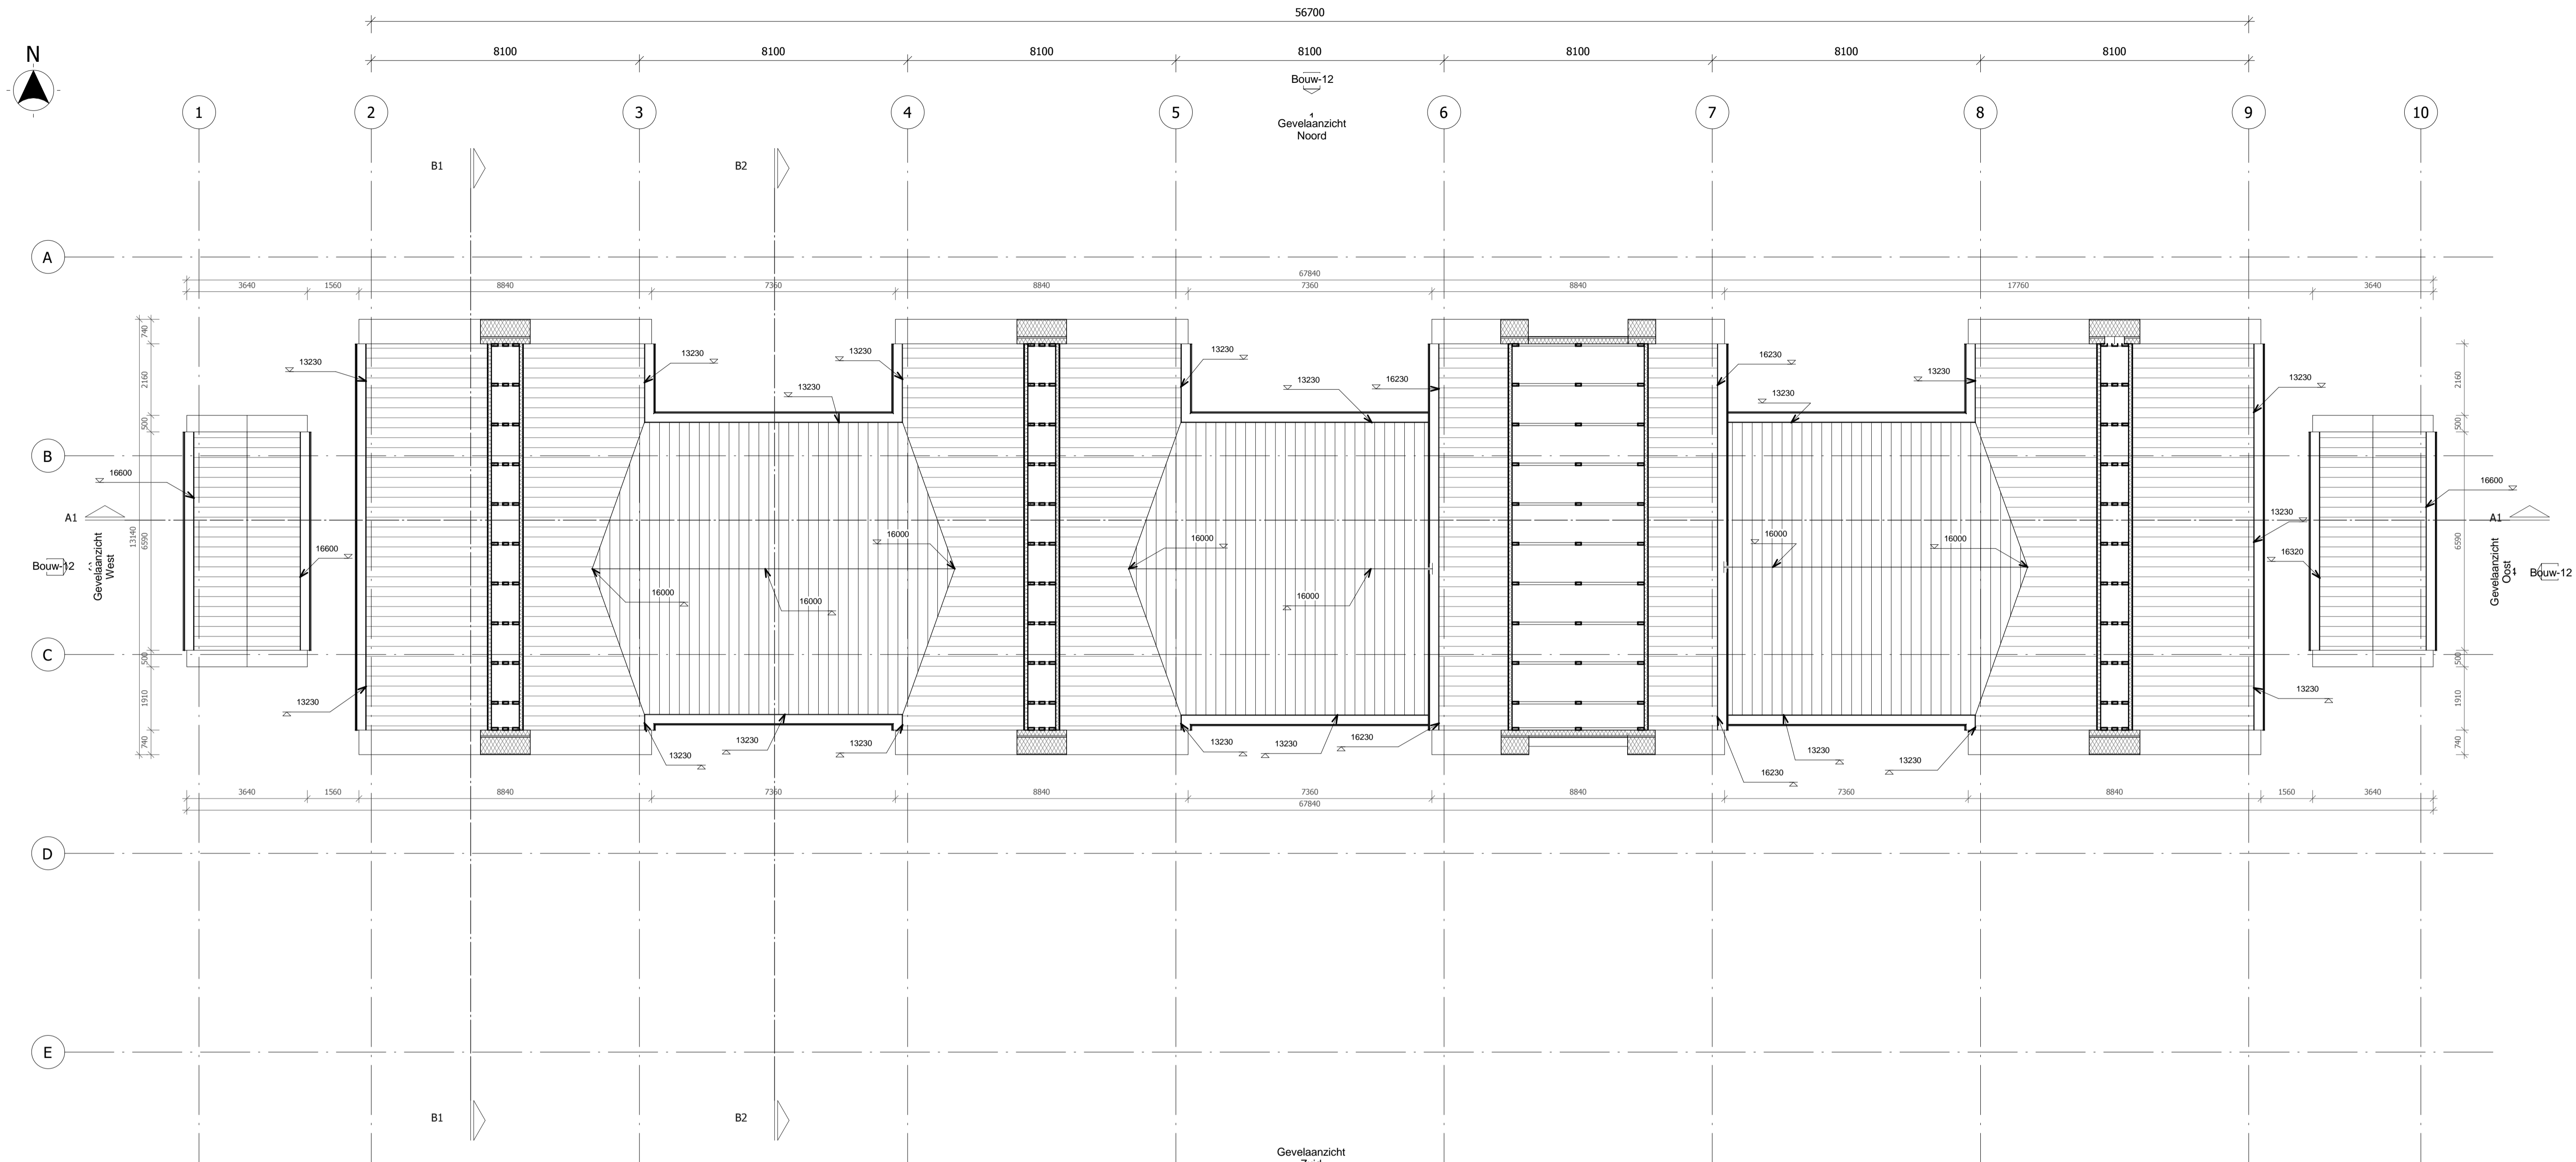


1 Bestek - 6e Verdieping
1 : 100

- Betonkolom 300x600
- Betonkolom 300x300
- Constructieve Betonwand 300mm
- Houtskeletbouw woningsscheidend 300mm
- Houtskeletbouw 220mm gevelbekleding type 1
- Houtskeletbouw 220mm gevelbekleding type 2
- Houtskeletbouw 220mm gevelbekleding type 3
- Binnenwand kalkzandsteen 100mm
- Isolatie
- Afwerkvloer
- Balk geschaafd hout 71x171mm
- Dakpakket 230mm
- Dakrand 740mm
- Dakrand 500mm

Bouwkundige Legenda
1 : 100

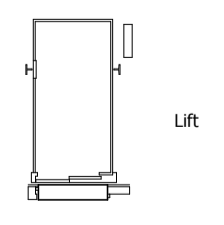


Develop & Design 		revisie:	datum:
		1:	
opdrachtgever: Dhr. Krabbedam project: Woonbedrijfsgebouw omschrijving: Plattegrond 6e Verdieping		fase:	Bestek
		datum:	6-6-2011 22:54:37
		formaat:	
		schaal:	1 : 100
		getekend:	D&D
		werk:	0001
		blad:	Bouw-8

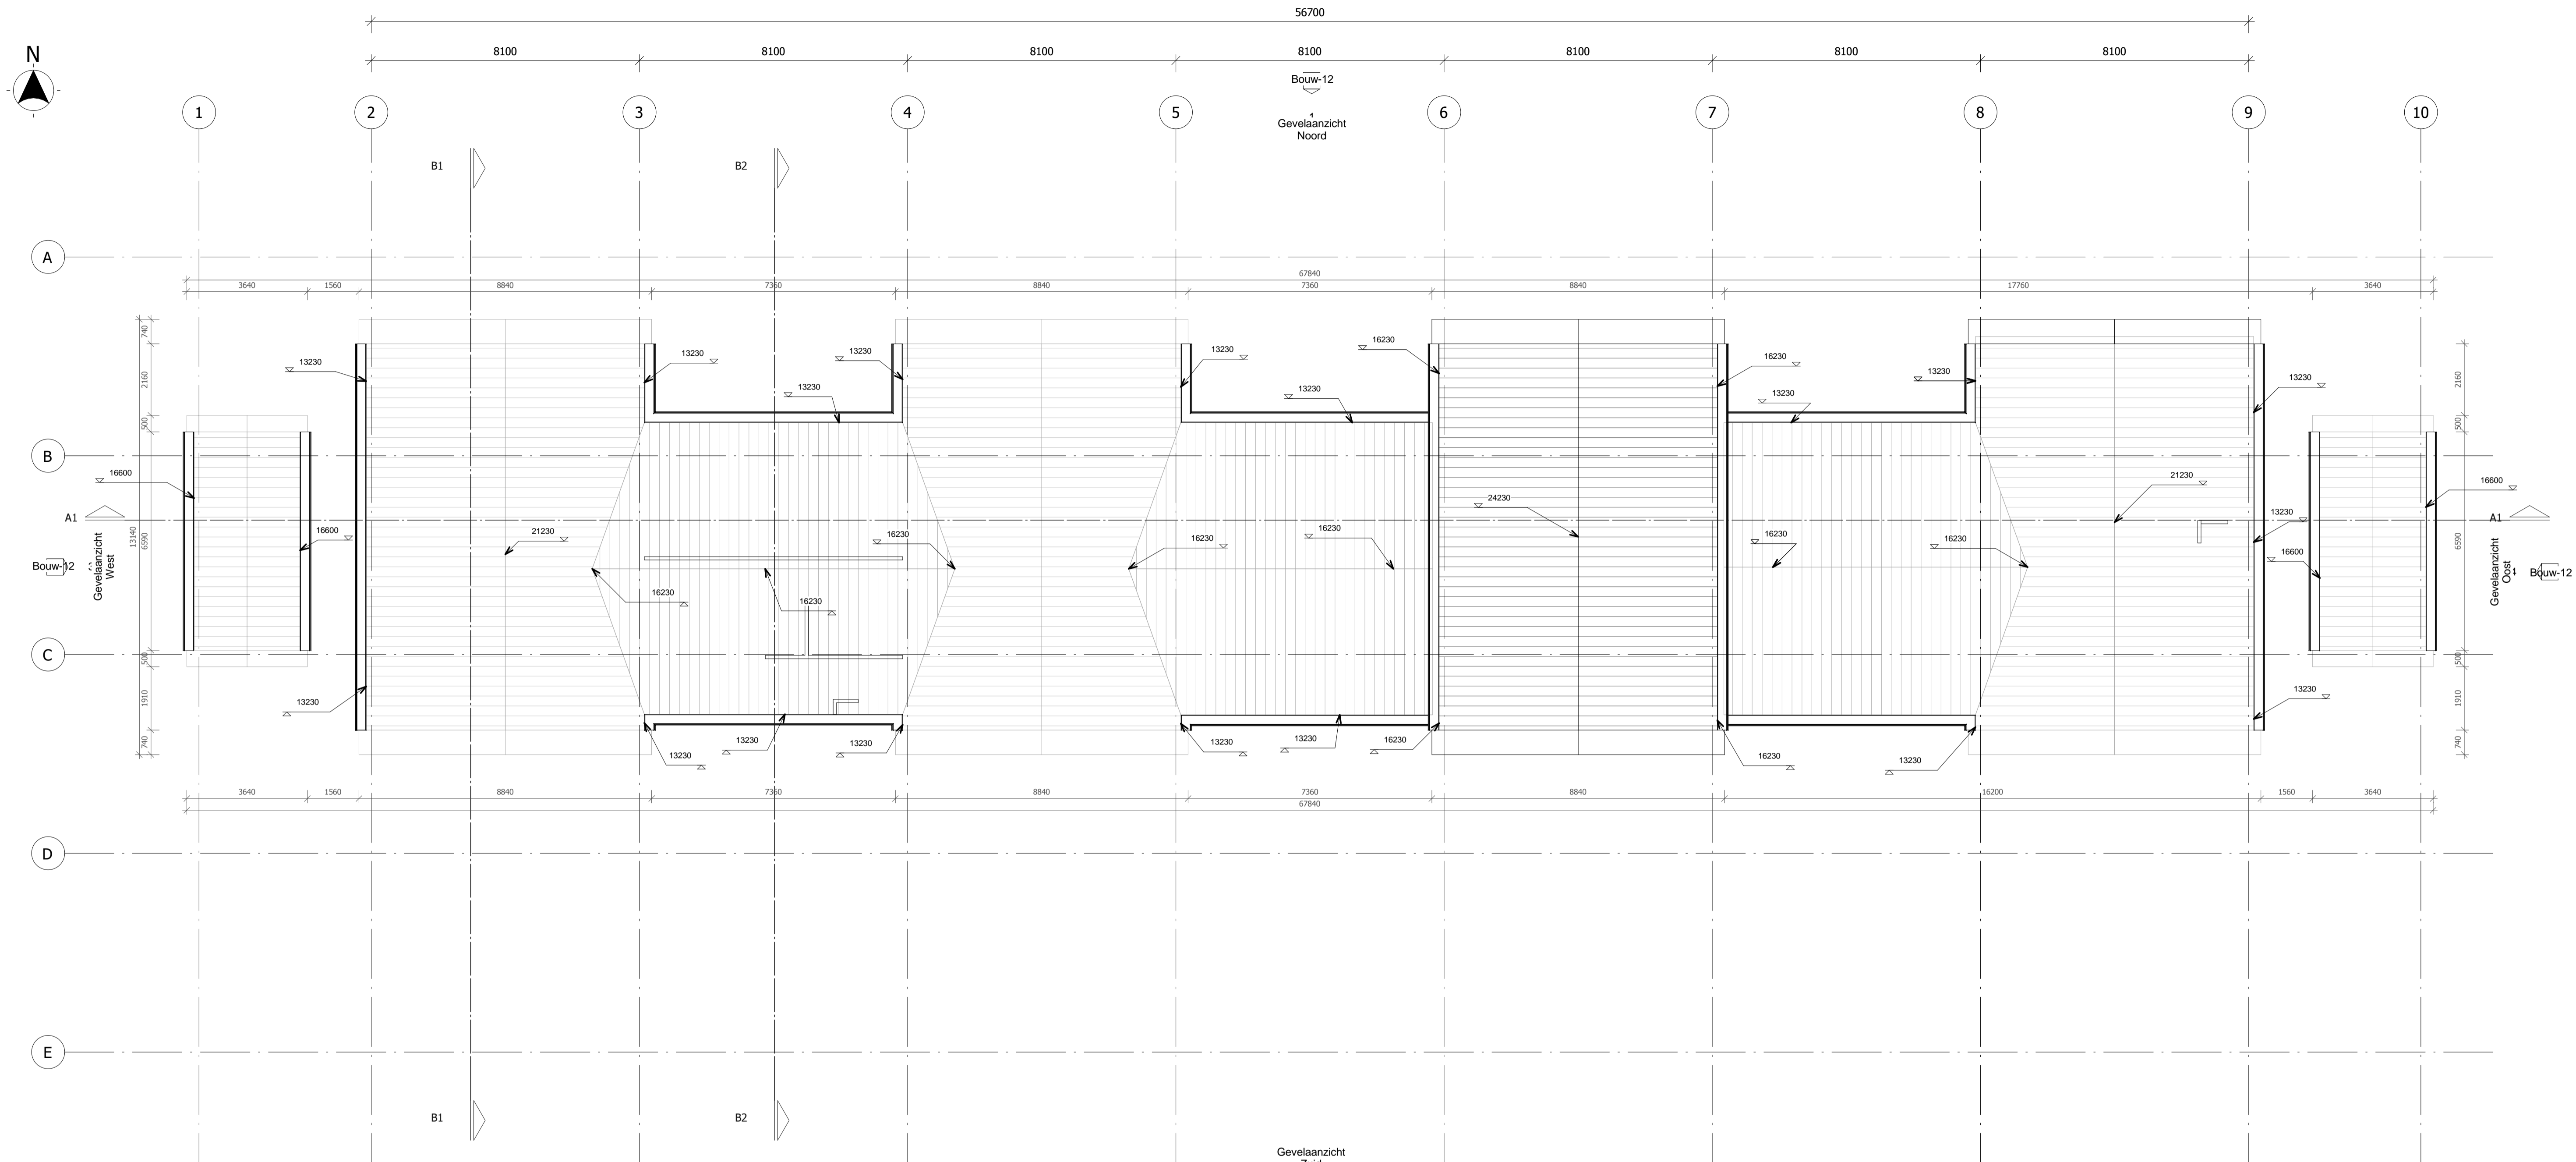

1 Bestek - 7 Dakplan
1 : 100

- Betonkolom 300x600
- Betonkolom 300x300
- Constructieve Betonwand 300mm
- Houtskeletbouw woongescheiden 300mm
- Houtskeletbouw 220mm gevelbekleding type 1
- Houtskeletbouw 220mm gevelbekleding type 2
- Houtskeletbouw 220mm gevelbekleding type 3
- Binnenwand kalkzandsteen 100mm
- Isolatie
- Afwerkvloer
- Balk geschaafd hout 71x171mm
- Dakpakket 230mm
- Dakrand 740mm
- Dakrand 500mm

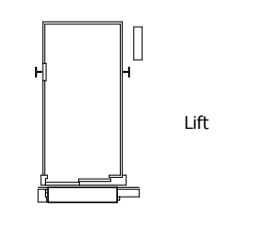

		fase: Bestek datum: 6-6-2011 22:54:37 formaat: schaal: 1 : 100 getekend: D&D werk: 0001 blad: Bouw-9
opdrachtgever: Dhr. Krabbedam project: Woonbedrijfsgebouw omschrijving: Dakplan		

revisie:	datum:
1:	
2:	
3:	
4:	
5:	


1 2 3 4 5 6 7 8 9 10



B.k. Dak 24200
 7 Dak 22000
 6e Verdieping 19000
 5e Verdieping 16000
 4e Verdieping 13000
 3e Verdieping 10000
 2e Verdieping 7000
 1e Verdieping 4000
 0 Begane Grond -0
 -1 Kelder -3000
 O.k. Fundering -3880
 O.k. Liftbak -4400

1 A1
 1 : 100

- Betonkolom 300x600
- Betonkolom 300x300
- Constructieve Betonwand 300mm
- Houtskeletbouw woningscheidend 300mm
- Houtskeletbouw 220mm gevelbekleding type 1
- Houtskeletbouw 220mm gevelbekleding type 2
- Houtskeletbouw 220mm gevelbekleding type 3
- Binnenwand kalkzandsteen 100mm
- Isolatie
- Afwerkvloer
- Balk geschaafd hout 71x171mm
- Dakpakket 230mm
- Dakrand 740mm
- Dakrand 500mm

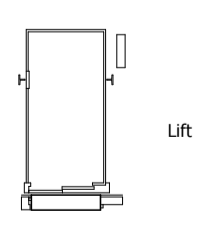



Bouwkundige
 Legenda
 1 : 100

revisie:	datum:
1:	
2:	
3:	
4:	
5:	

Develop & Design

fase: Bestek
 datum: 6-6-2011 22:54:40
 formaat:
 schaal: 1 : 100
 getekend: D&D
 werk: 0001
 blad: Bouw-10


opdrachtgever: Dhr. Krabbedam
 project: Woonbedrijfsgebouw
 omschrijving: Doorsnede A

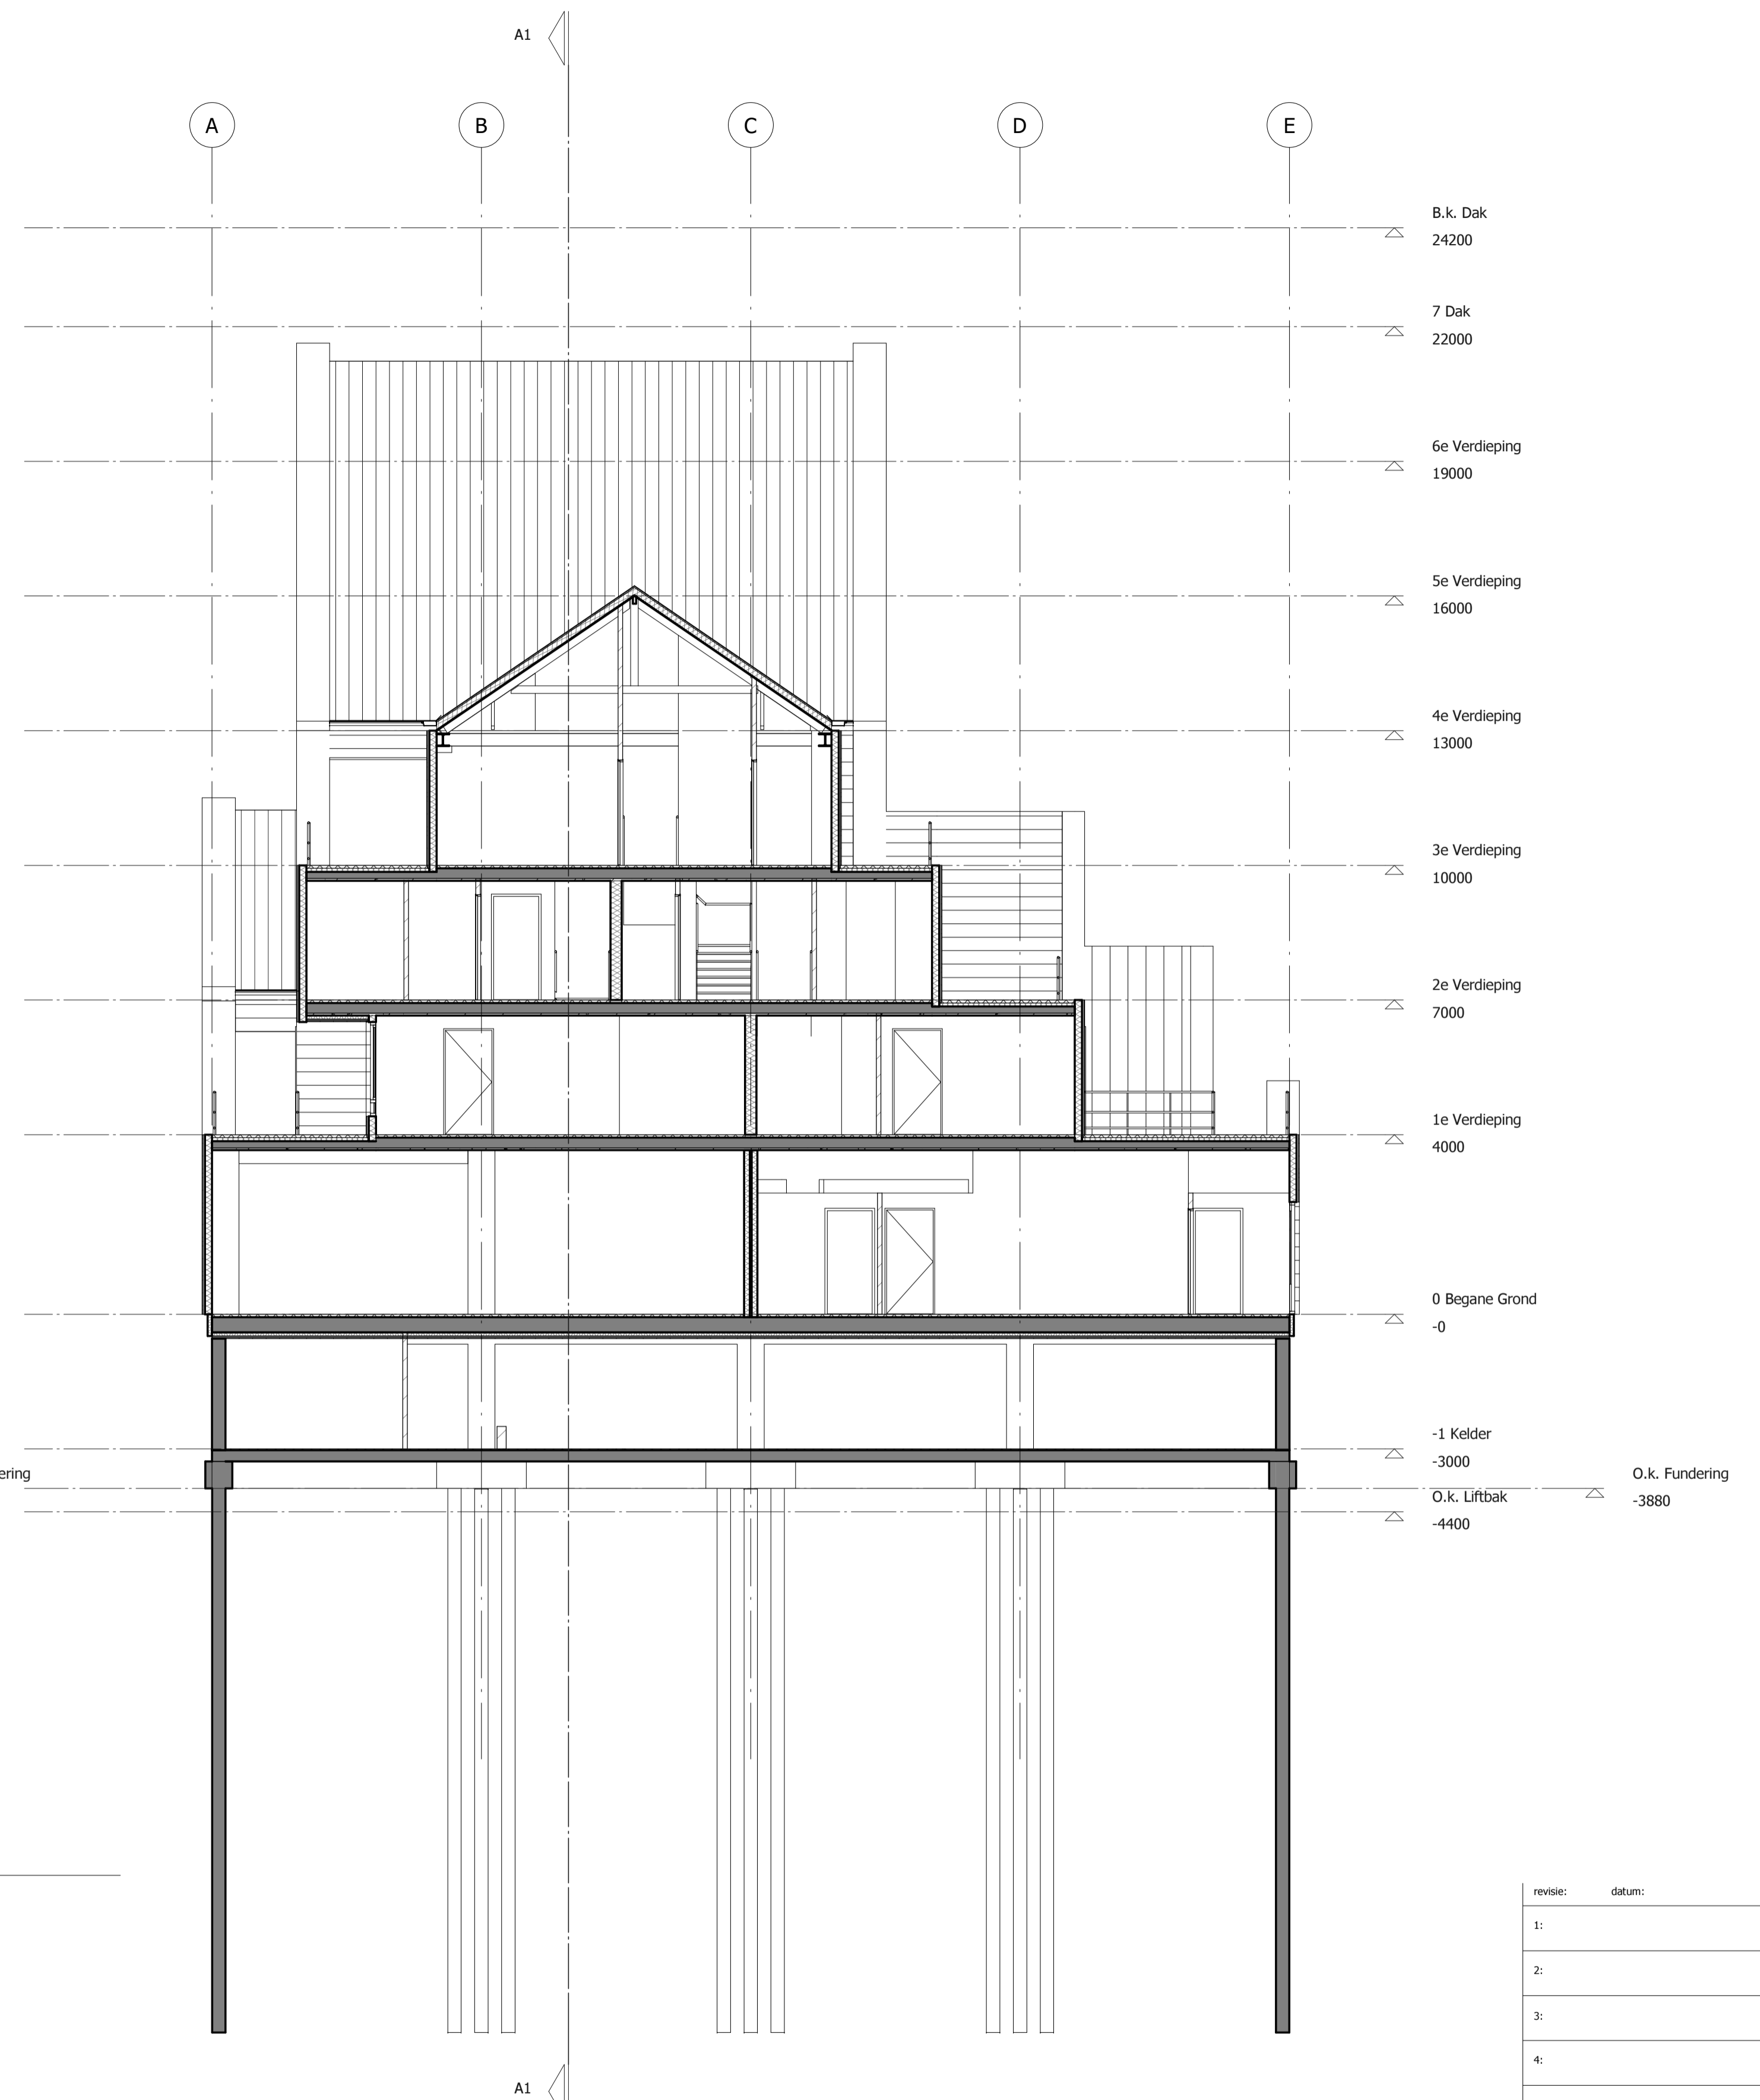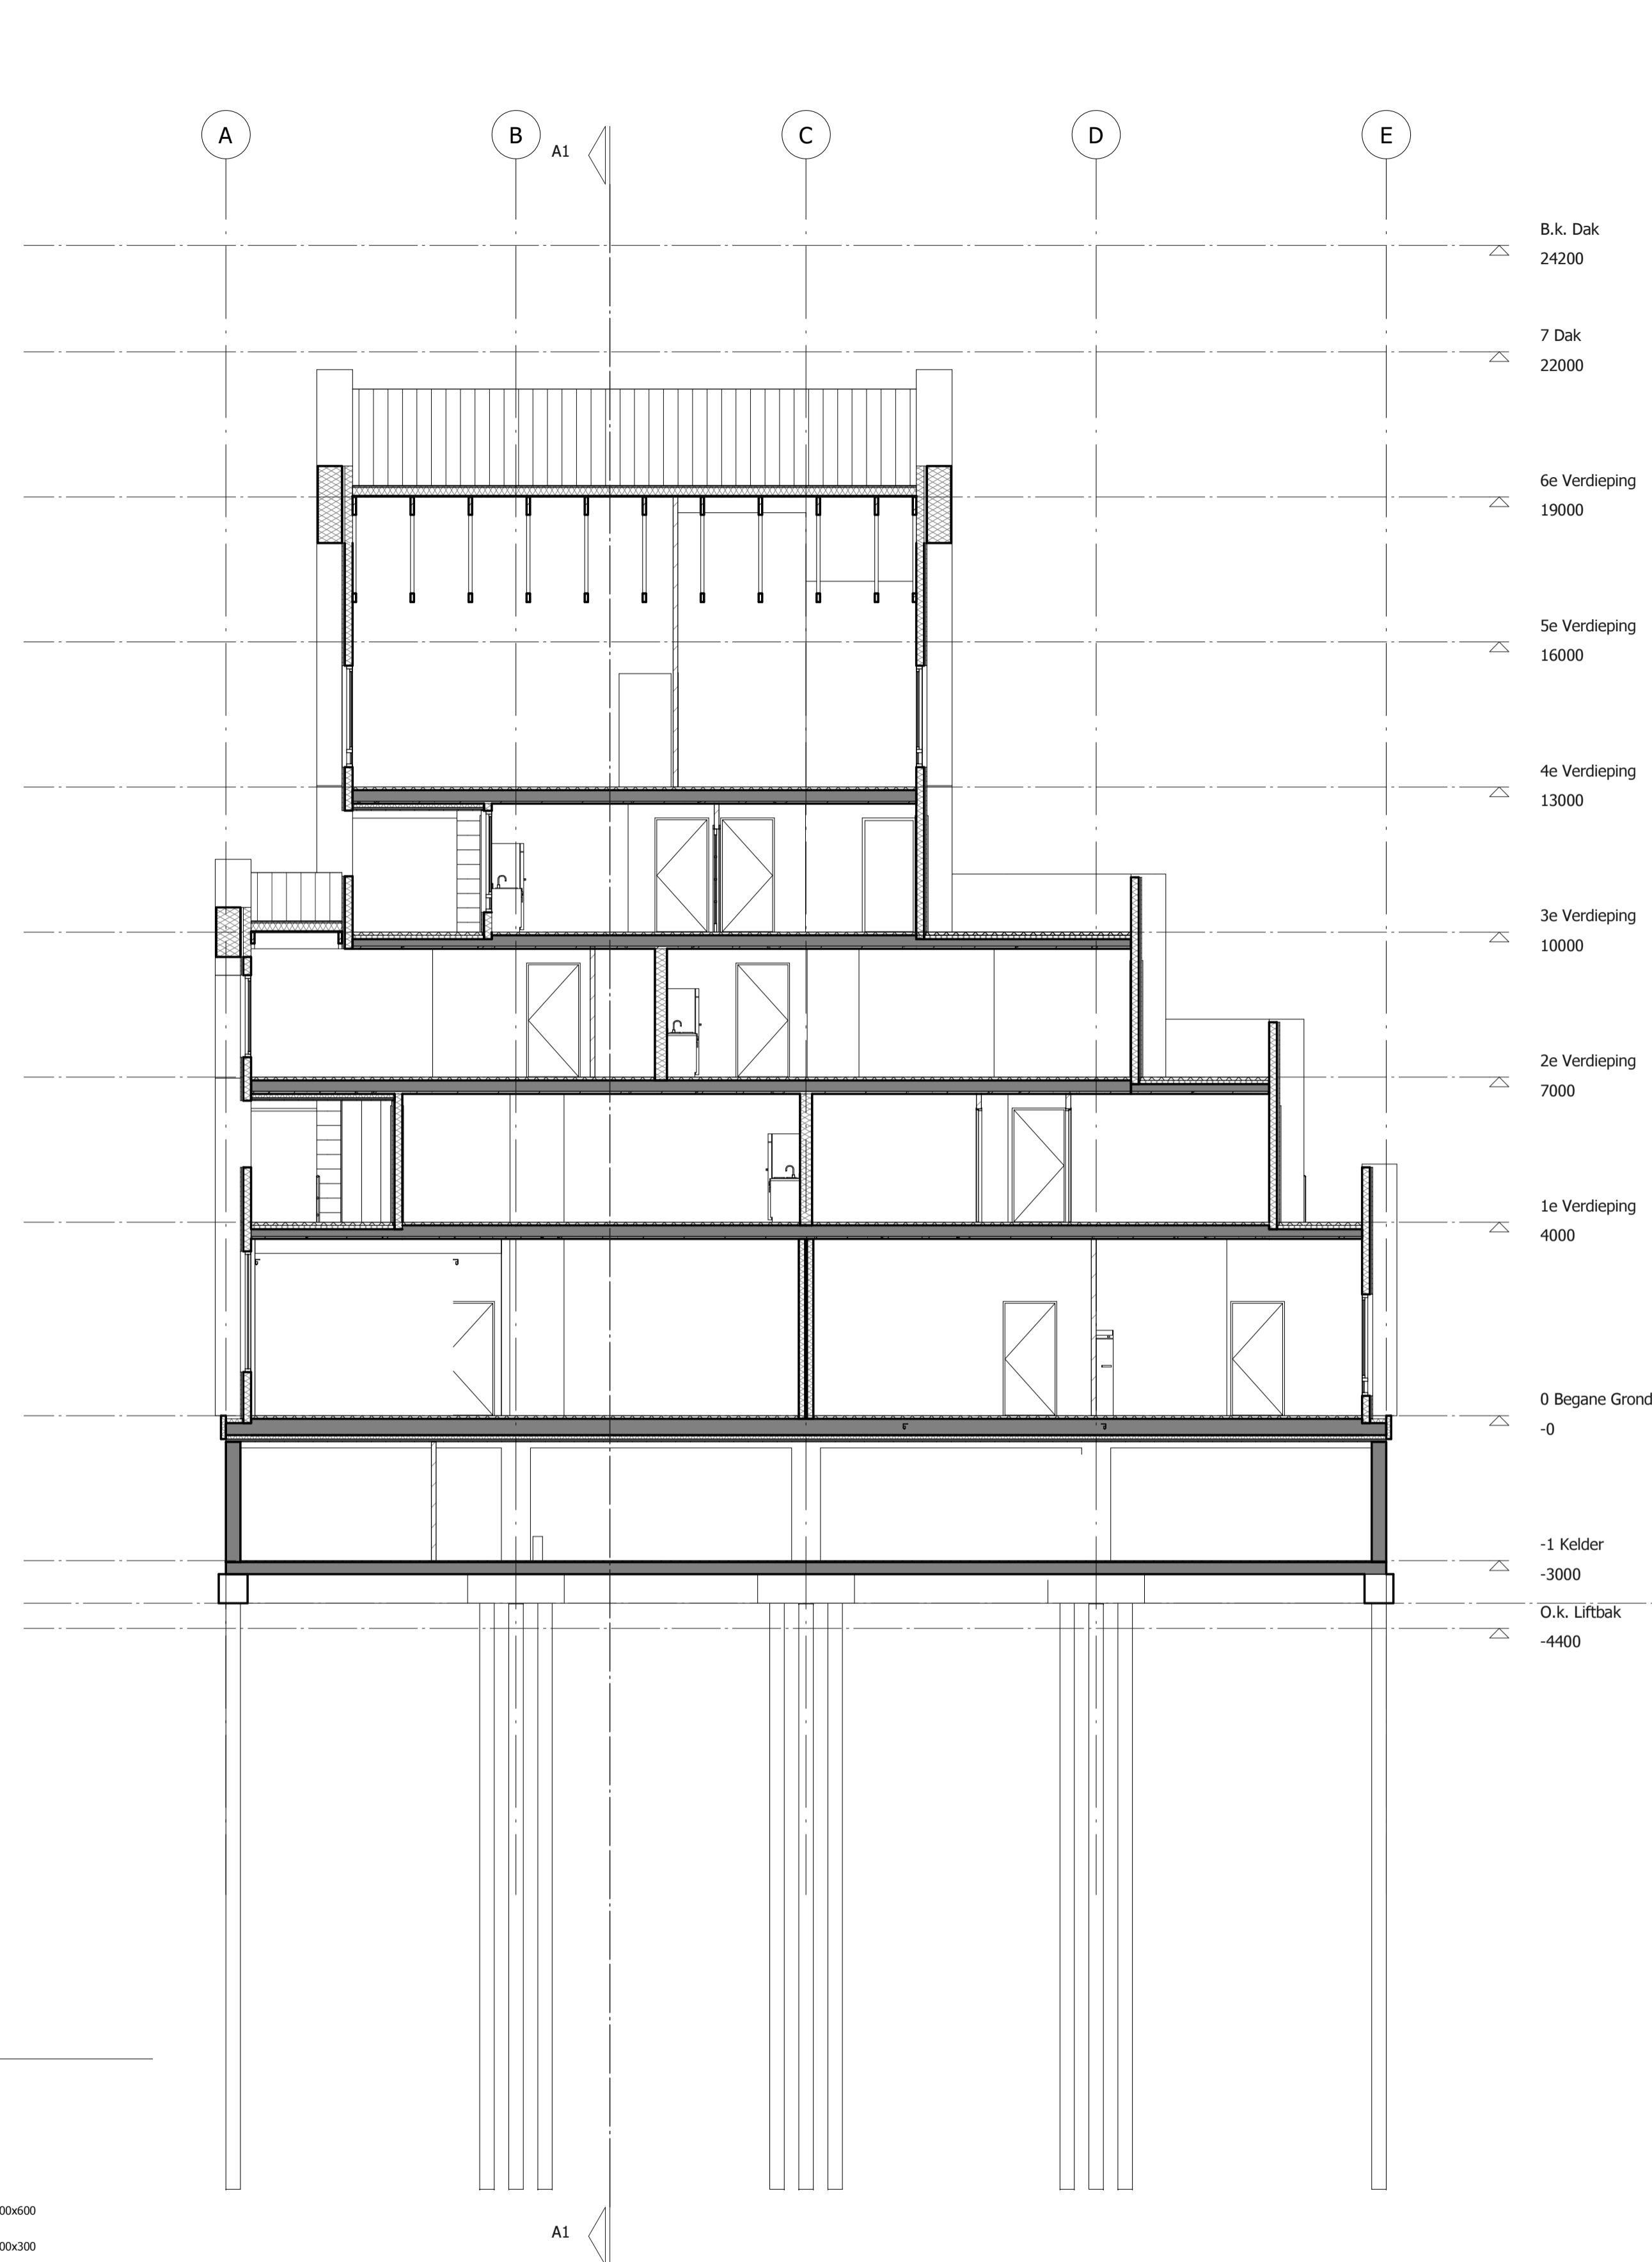

1 B1
1 : 100

2 B2
1 : 100

- Betonkolom 300x600
- Betonkolom 300x300
- Constructieve Betonwand 300mm
- Houtskeletbouw woningscheidend 300mm
- Houtskeletbouw 220mm gevelbekleding type 1
- Houtskeletbouw 220mm gevelbekleding type 2
- Houtskeletbouw 220mm gevelbekleding type 3
- Binnenwand kalkzandsteen 100mm
- Isolatie
- Afwerkvloer
- Balk geschaafd hout 71x171mm
- Dakpakket 230mm
- Dakrand 740mm
- Dakrand 500mm

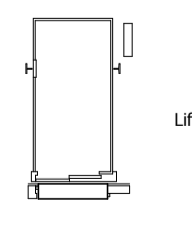

Bouwkundige
Legenda
1 : 100

revisie:	datum:
1:	
2:	
3:	
4:	
5:	

Develop & Design			
opdrachtgever:	Dhr. Krabbedam	fase:	Bestek
project:	Woonbedrijfsgebouw	datum:	6-6-2011 22:54:42
omschrijving:	Doorsnede B	formaat:	
		schaal:	1 : 100
		getekend:	D&D
		werk:	0001
		blad:	Bouw-11