


1 Kamers begane grond
1 : 100

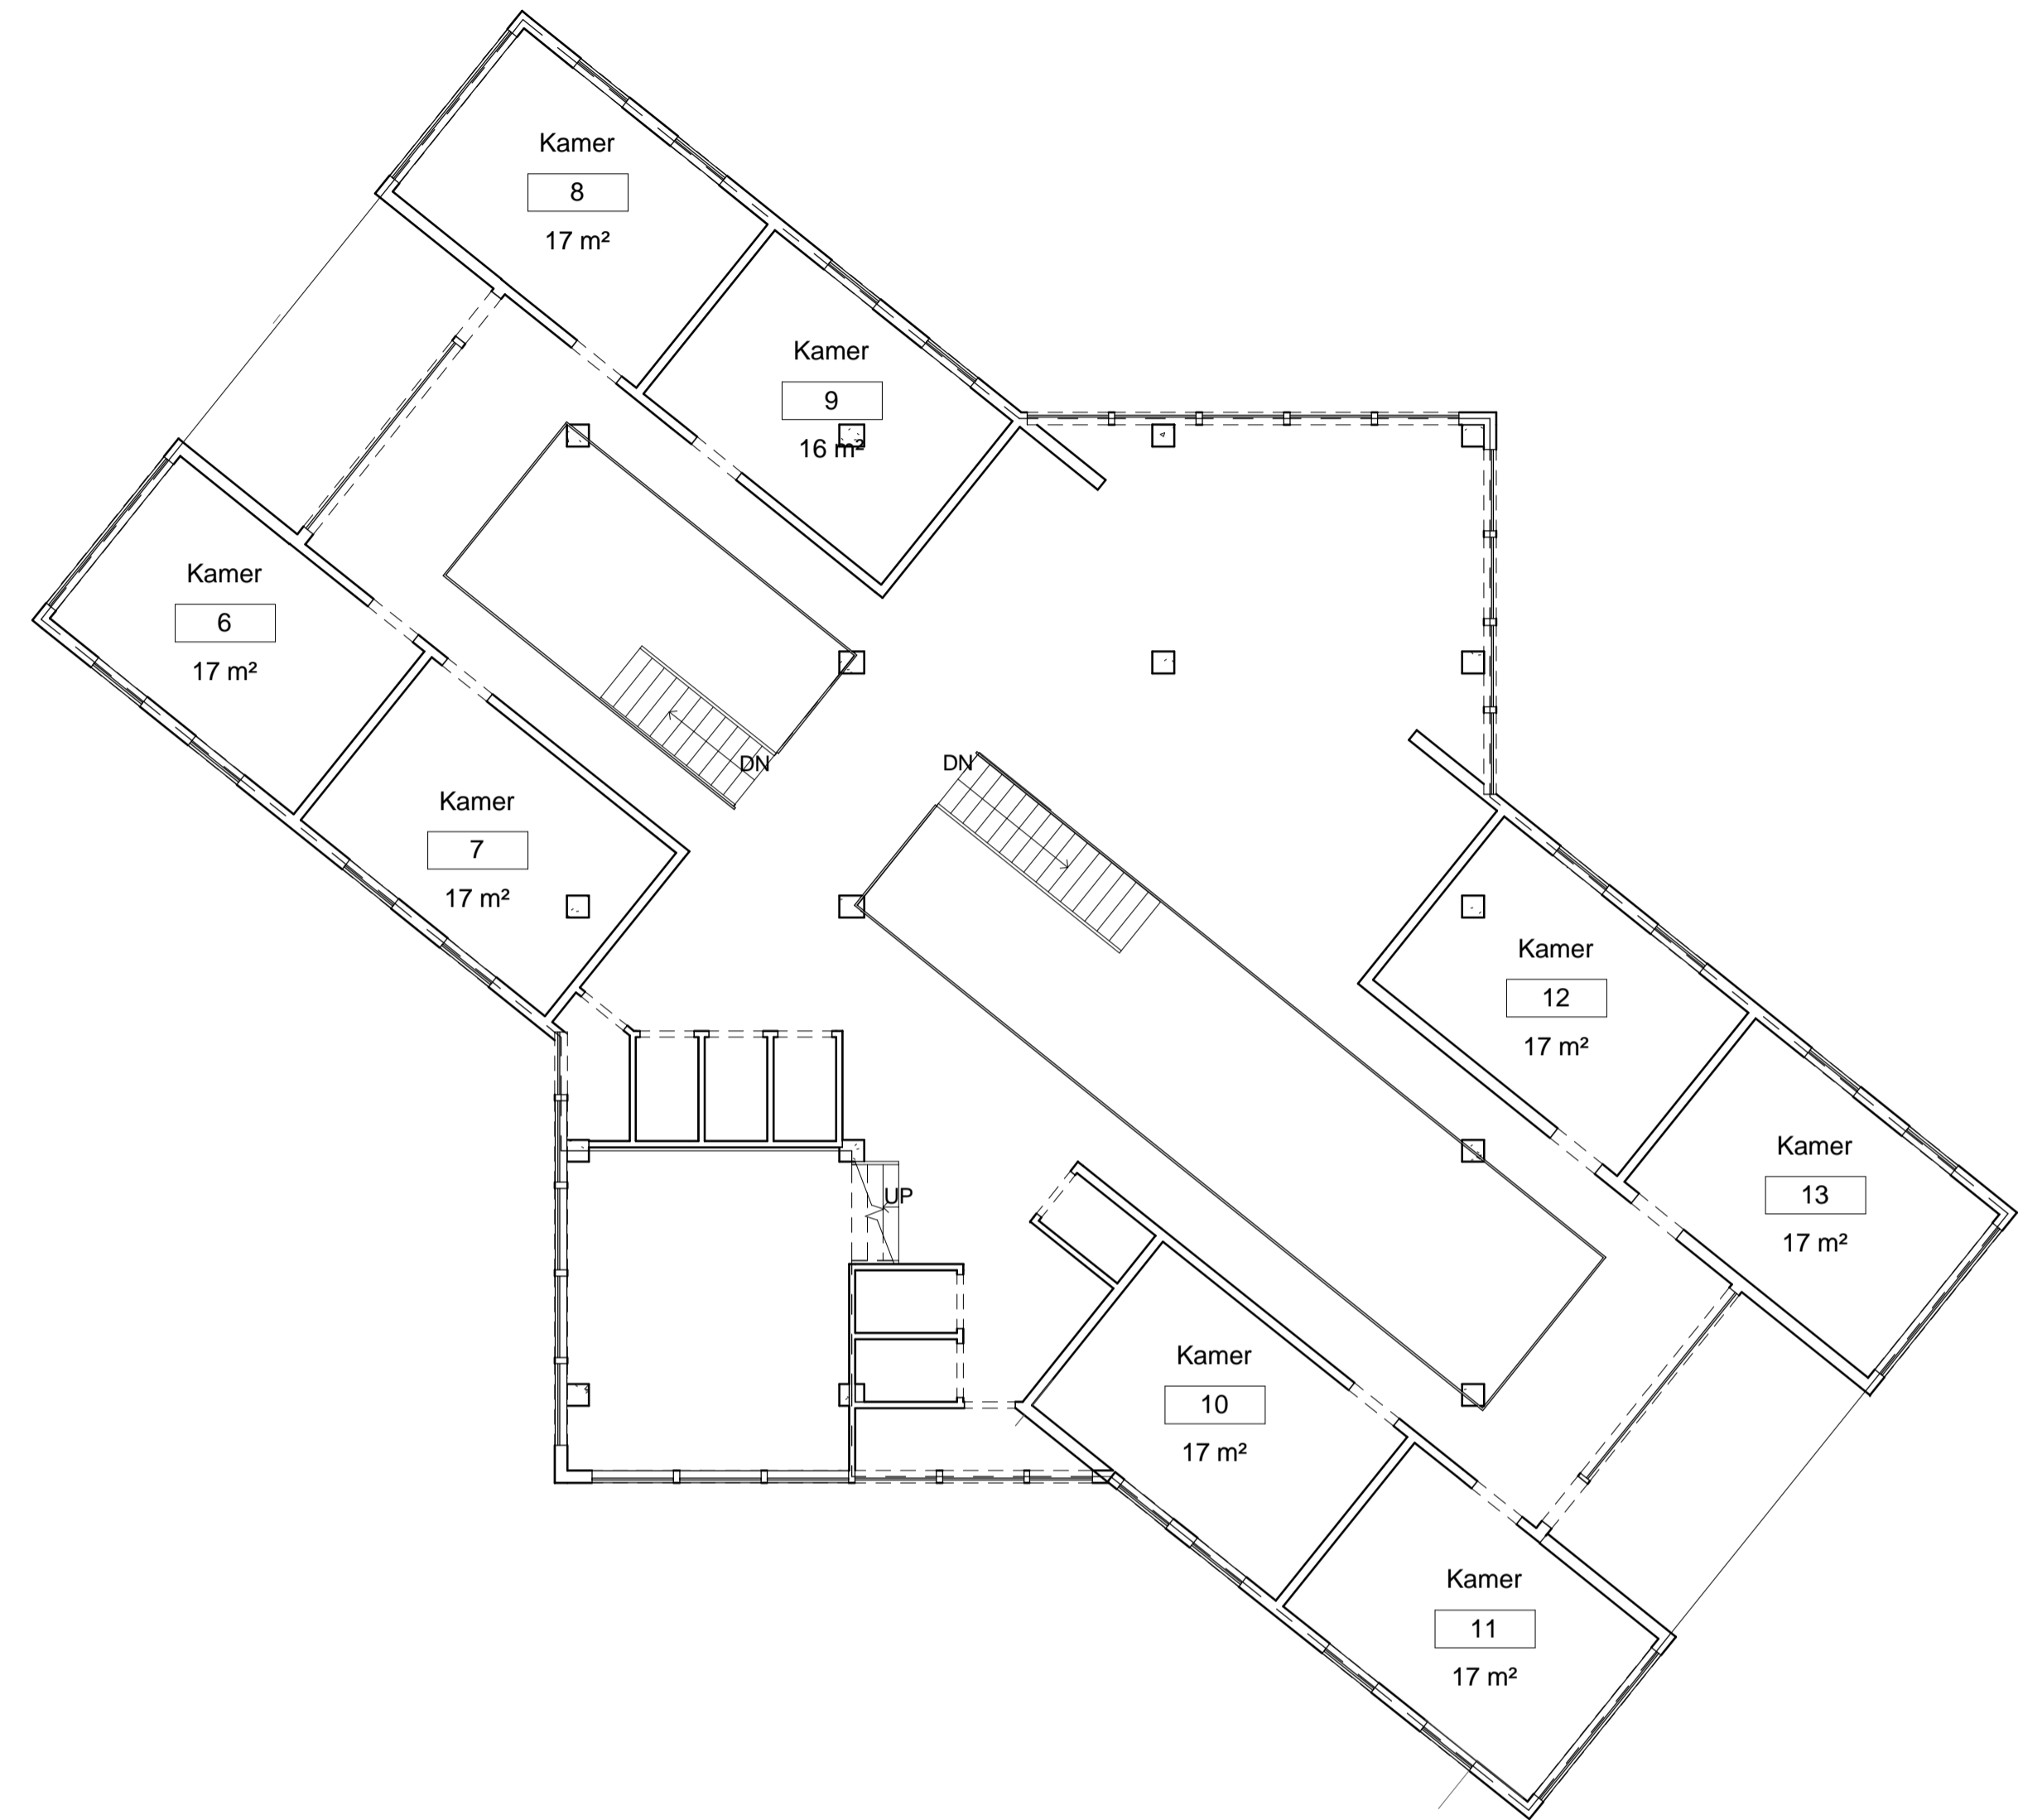

2 Kamers verdieping 1
1 : 100

Kamer tabel		
Nummer	Oppervlakte	Soort
1	21 m ²	Kamer
2	16 m ²	Kamer
3	23 m ²	Kamer
4	15 m ²	Kamer
5	15 m ²	Kamer
6	17 m ²	Kamer
7	17 m ²	Kamer
8	17 m ²	Kamer
9	16 m ²	Kamer
10	17 m ²	Kamer
11	17 m ²	Kamer
12	17 m ²	Kamer
13	17 m ²	Kamer

B	Definitief ontwerp	09-06-2010	BH
A	Voor ontwerp nieuwe indeling	18-05-2010	BH
Nr	Omschrijving	Datum	Getekend
Project	Gemaal Kerkedijk	Project nummer	RibPi01p
Opdrachtgever	Gemeentewerken Rotterdam	Getekend	B. Heester
		Datum	09-06-2010
Onderdeel	verhuur kamers	Vrijgave	B. Heester
Tekeningnummer	008	Formaat	A1
Status	DEFINITIEF	Schaal	1 : 100

 HOGESCHOOL ROTTERDAM	Instituut IBB	Bob Heester	0782896
	Civiel Techniek	Gus Grit	0796185
	Kwartaal 3 2009-2010	Jos Baars	0798605
		Matthijs van Joolingen	0786084
		Kevin van den Hoonaard	0787615