


Materiaal schroef: Staal

Visvriendelijk vijzelgemaal  
(Dwarsdoorsnede)  
Schaal 1:50

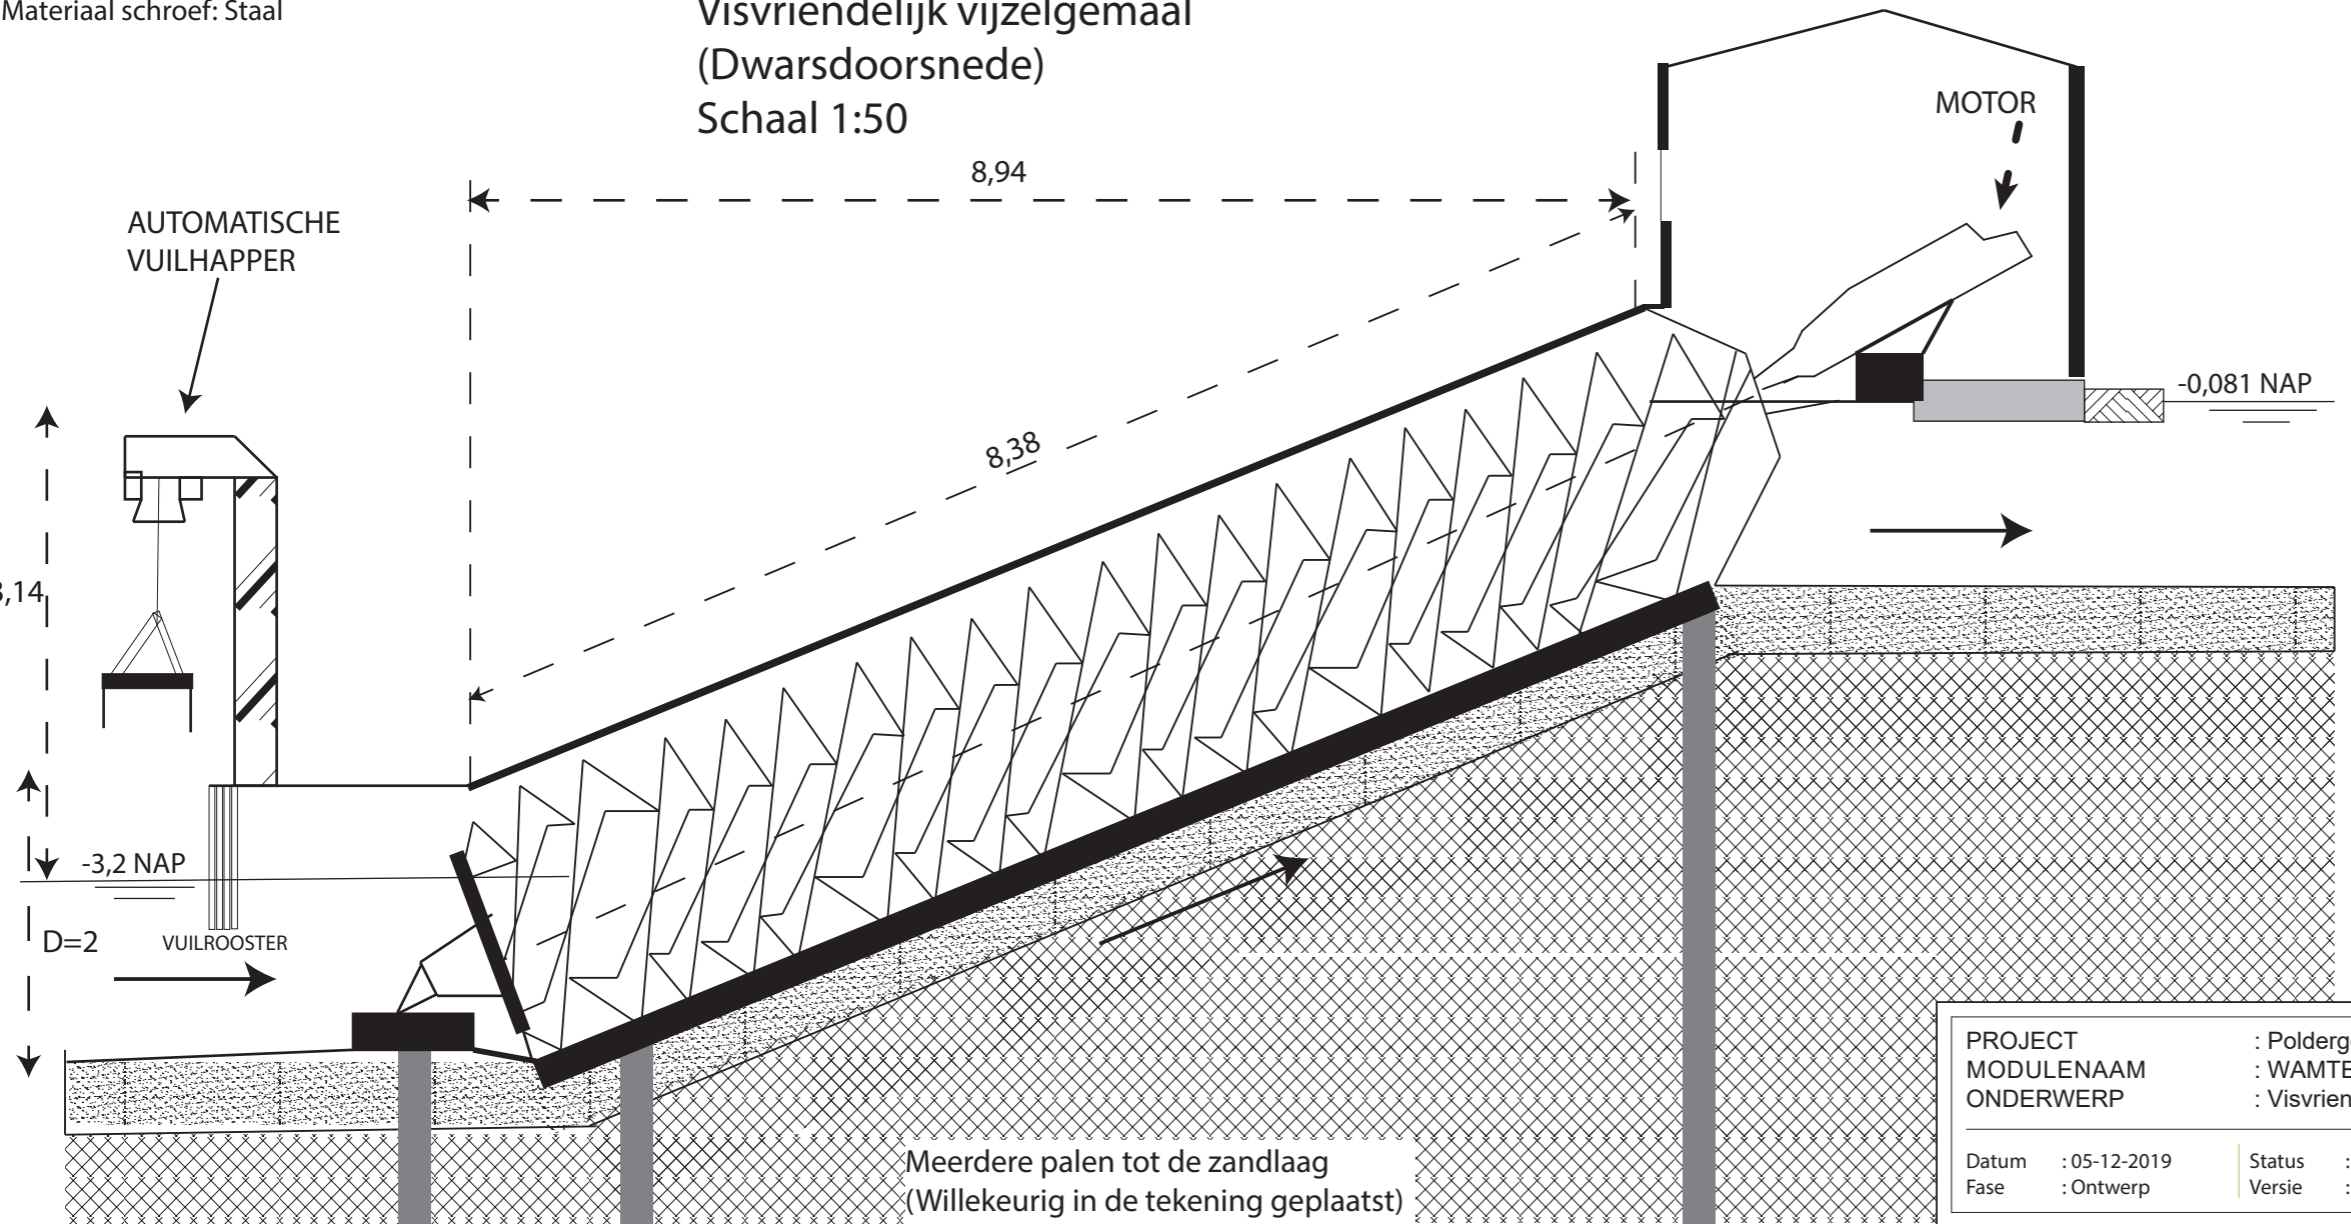

LEGENDA

Houten balken	
Houten plaat	
Houten balken	
Gestort beton	
Prefab beton	
Metselwerk	
Zand	
Maaveld	
Grind	
Massieve wand of vloer	
Veen	
Potklei	
Boomse klei	
Overgeconsolideerd veen	
Glauconiet Zand	

Alle maten op tekening zijn in meters

PROJECT	: Poldergemaal	Nick Goldebeld 0967207 0967207@hr.nl			
MODULENAAM	: WAMTEC				
ONDERWERP	: Visvriendelijk poldergemaal Duifpolder				
Datum	: 05-12-2019	Status	: Concept	Schaal	: 1:x
Fase	: Ontwerp	Versie	: 1.0	Formaat	: A3